

[Mieszkanie] [10, 18, 26, 34, 42, 50]


klatka schodowa: 1

ilość pokoi: 1


piętra: 2, 3, 4, 5, 6, 7


powierzchnia w m²: 28,55

Nazwa pomieszczenia	Powierzchnia w m ²
1. Przedpokój	3,46
2. Łazienka	3,39
3. Kuchnia	3,78
4. Pokój dzienny	17,92
Razem	28,55
5. Balkon	4,36

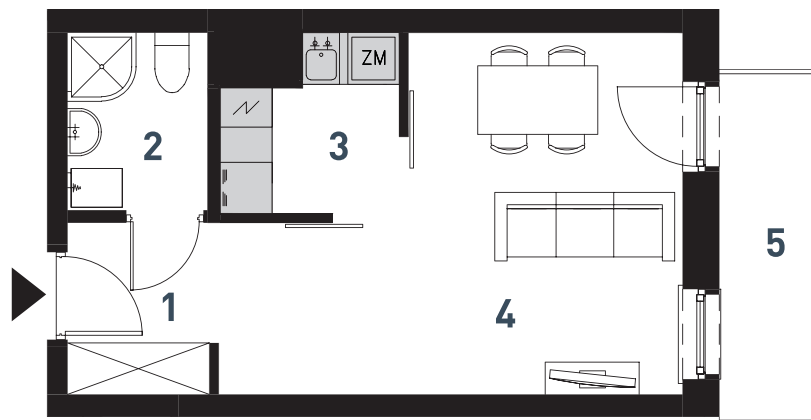

USYTUOWANIE MIESZKANIA
W BUDYNKU:

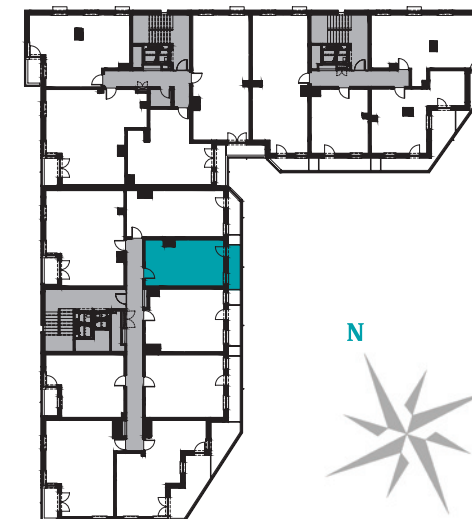

SKALA 1:90 

Biuro Sprzedaży
Buma Square Business Park
ul. Wadowicka 6 wejście 10 (atrium, parter)
tel. +48 12 290 05 05 | e-mail: biuro@buma.com.pl

Niniejsza informacja nie stanowi oferty handlowej w rozumieniu art. 71 Kodeksu Cywilnego. Aranżacja mieszkania przedstawiona na rzucie jest przykładowa i może ulec zmianie. Niniejsza karta została przygotowana na podstawie projektu budowlanego. W trakcie realizacji mogą wystąpić niewielkie zmiany w stosunku do informacji zawartych w niniejszej karcie.