

[Mieszkanie]

[11, 19, 27, 35, 43, 51]


klatka schodowa: 1

ilość pokoi: 2


piętra: 2, 3, 4, 5, 6, 7


powierzchnia w m²: 37,26

Nazwa pomieszczenia	Powierzchnia w m ²
1. Przedpokój	3,27
2. Pokój dzienny z aneksem kuchennym	19,06
3. Pokój 1	10,28
4. Łazienka	4,65
Razem	37,26
5. Balkon	3,98

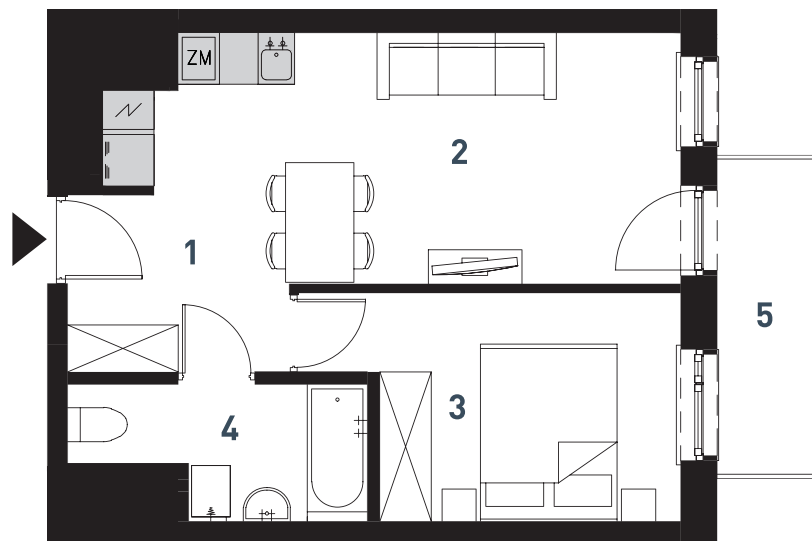

USYTUOWANIE MIESZKANIA
W BUDYNKU:

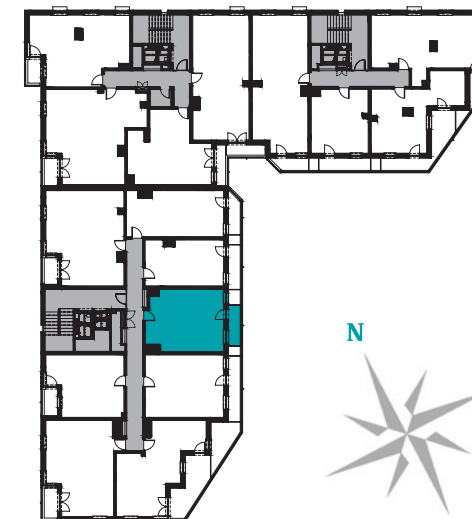

SKALA 1:90 

Biuro Sprzedaży
Buma Square Business Park
ul. Wadowicka 6 wejście 10 (atrium, parter)
tel. +48 12 290 05 05 | e-mail: biuro@buma.com.pl

Niniejsza informacja nie stanowi oferty handlowej w rozumieniu art. 71 Kodeksu Cywilnego. Aranżacja mieszkania przedstawiona na rzucie jest przykładowa i może ulec zmianie. Niniejsza karta została przygotowana na podstawie projektu budowlanego. W trakcie realizacji mogą wystąpić niewielkie zmiany w stosunku do informacji zawartych w niniejszej karcie.