

[Mieszkanie]

[13, 21, 29, 37, 45, 53]


klatka schodowa: 1

ilość pokoi: 3

piętra: 2, 3, 4, 5, 6, 7


powierzchnia w m²: 43,18

Nazwa pomieszczenia	Powierzchnia w m ²
1. Przedpokój	5,37
2. Łazienka	3,26
3. Pokój 2	8,36
4. Pokój 1	5,53
5. Pokój dzienny z aneksem kuchennym	20,66
Razem	43,18
6. Balkon	12,72

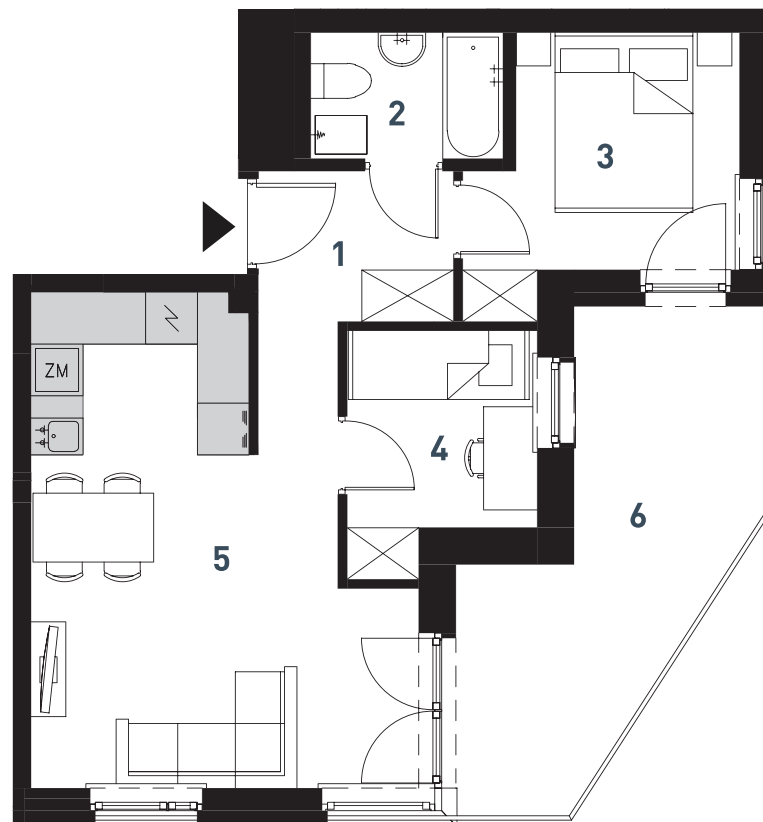

 Teligi 3

USYTUOWANIE MIESZKANIA
W BUDYNKU:

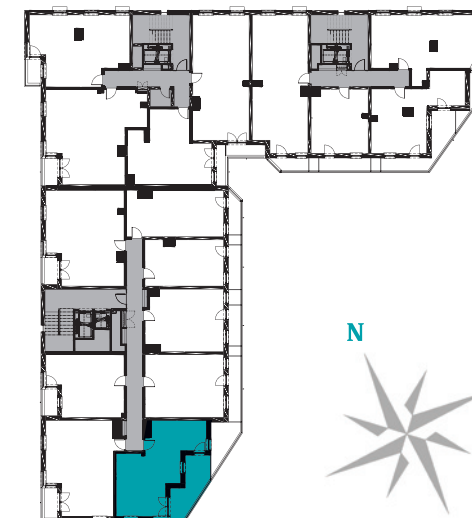

SKALA 1:90 

Biuro Sprzedaży
Buma Square Business Park
ul. Wadowicka 6 wejście 10 (atrium, parter)
tel. +48 12 290 05 05 | e-mail: biuro@buma.com.pl

Niniejsza informacja nie stanowi oferty handlowej w rozumieniu art. 71 Kodeksu Cywilnego. Aranżacja mieszkania przedstawiona na rzucie jest przykładowa i może ulec zmianie. Niniejsza karta została przygotowana na podstawie projektu budowlanego. W trakcie realizacji mogą wystąpić niewielkie zmiany w stosunku do informacji zawartych w niniejszej karcie.

GRUPA
BUMA