

# [Mieszkania]

## [6, 14, 22, 30, 38, 46, 54, 62, 70]


klatka schodowa: 1

ilość pokoi: 3


piętra: 1, 2, 3, 4, 5, 6, 7, 8, 9

powierzchnia w m<sup>2</sup>: 48,84

Nazwa pomieszczenia	Powierzchnia w m <sup>2</sup>
1. Przedpokój	7,30
2. Pokój dzienny z aneksem kuchennym	16,83
3. Pokój 1	10,33
4. Pokój 2	10,91
5. Łazienka	3,47
<b>Razem</b>	<b>48,84</b>
6. Loggia	3,34

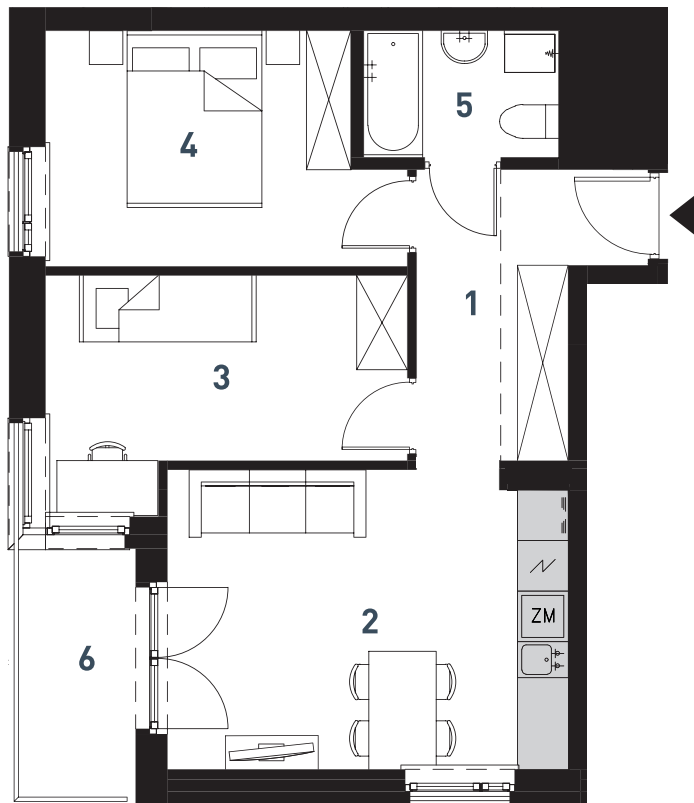

USYTUOWANIE MIESZKANIA W BUDYNKU:

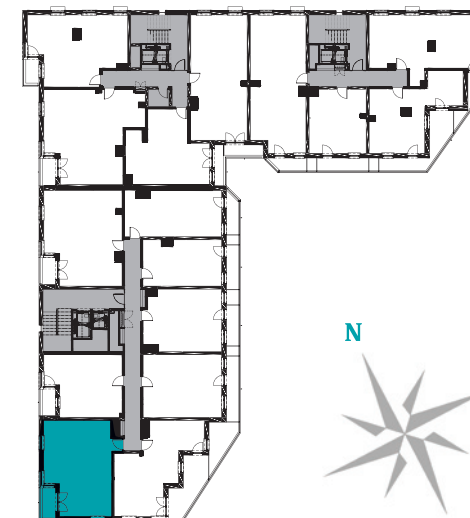

SKALA 1:90 

**Biuro Sprzedaży**  
**Buma Square Business Park**  
ul. Wadowicka 6 wejście 10 (atrium, parter)  
tel. +48 12 290 05 05 | e-mail: [biuro@buma.com.pl](mailto:biuro@buma.com.pl)

Niniejsza informacja nie stanowi oferty handlowej w rozumieniu art. 71 Kodeksu Cywilnego. Aranżacja mieszkania przedstawiona na rzucie jest przykładowa i może ulec zmianie. Niniejsza karta została przygotowana na podstawie projektu budowlanego. W trakcie realizacji mogą wystąpić niewielkie zmiany w stosunku do informacji zawartych w niniejszej karcie.