

[Mieszkanie]

[89, 93, 97, 101, 105, 109, 113, 117, 121, 125]


klatka schodowa: 2

ilość pokoi: 3


piętra: 2, 3, 4, 5, 6, 7, 8, 9, 10, 11


powierzchnia w m²: 60,23

Nazwa pomieszczenia	Powierzchnia w m ²
1. Przedpokój	9,99
2. Garderoba	3,47
3. Łazienka	4,92
4. Pokój dzienny z aneksem kuchennym	19,30
5. Pokój 1	9,06
6. WC	1,28
7. Pokój 2	10,60
8. Garderoba	1,61
Razem	60,23
9. Loggia	3,10

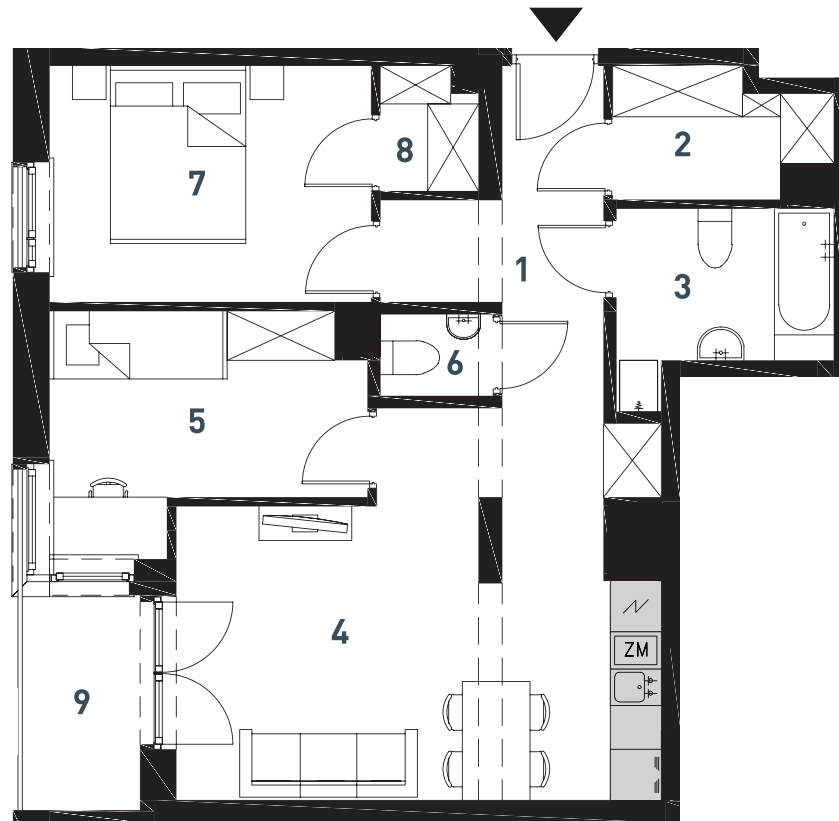

USYTUOWANIE MIESZKANIA
W BUDYNKU:

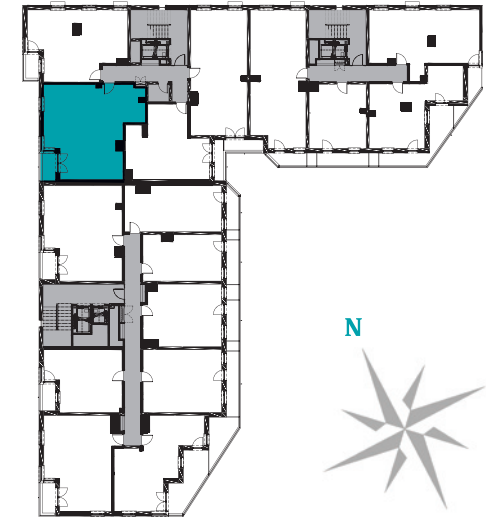

SKALA 1:90 

Biuro Sprzedaży
Buma Square Business Park
ul. Wadowicka 6 wejście 10 (atrium, parter)
tel. +48 12 290 05 05 | e-mail: biuro@buma.com.pl

Niniejsza informacja nie stanowi oferty handlowej w rozumieniu art. 71 Kodeksu Cywilnego. Aranżacja mieszkania przedstawiona na rzucie jest przykładowa i może ulec zmianie. Niniejsza karta została przygotowana na podstawie projektu budowlanego. W trakcie realizacji mogą wystąpić niewielkie zmiany w stosunku do informacji zawartych w niniejszej karcie.