

# [Mieszkanie]


## [86, 90, 94, 98, 102, 106, 110, 114, 118, 122, 126]

klatka schodowa: 2


ilość pokoi: 3

piętra: 1, 2, 3, 4, 5, 6, 7, 8, 9, 10, 11

powierzchnia w m<sup>2</sup>: 47,12

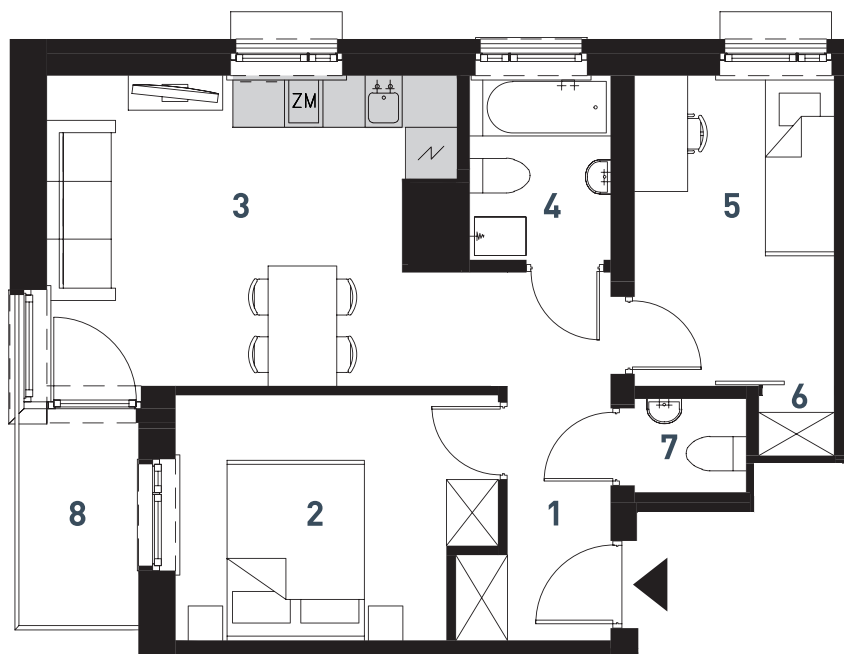

USYTUOWANIE MIESZKANIA  
W BUDYNKU:

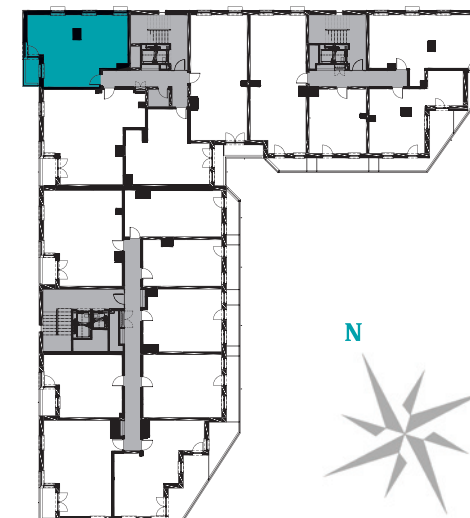

Nazwa pomieszczenia	Powierzchnia w m <sup>2</sup>
1. Przedpokój	5,74
2. Pokój 2	10,07
3. Pokój dzienny z aneksem kuchennym	17,36
4. Łazienka	3,52
5. Pokój 1	8,40
6. Garderoba	0,61
7. WC	1,42
<b>Razem</b>	<b>47,12</b>
8. Loggia	2,68

SKALA 1:90 

**Biuro Sprzedaży**  
**Buma Square Business Park**  
ul. Wadowicka 6 wejście 10 (atrium, parter)  
tel. +48 12 290 05 05 | e-mail: [biuro@buma.com.pl](mailto:biuro@buma.com.pl)

Niniejsza informacja nie stanowi oferty handlowej w rozumieniu art. 71 Kodeksu Cywilnego. Aranżacja mieszkania przedstawiona na rzucie jest przykładowa i może ulec zmianie. Niniejsza karta została przygotowana na podstawie projektu budowlanego. W trakcie realizacji mogą wystąpić niewielkie zmiany w stosunku do informacji zawartych w niniejszej karcie.