

[Mieszkanie]

[131, 135, 139, 143, 147, 151, 155, 159]


klatka schodowa: 3

ilość pokoi: 3


piętra: 2, 3, 4, 5, 6, 7, 8, 9

powierzchnia w m²: 47,25

Nazwa pomieszczenia	Powierzchnia w m ²
1. Przedpokój	4,66
2. Łazienka	3,47
3. Pokój 1	7,81
4. Pokój 2	7,12
5. Pokój dzienny z aneksem kuchennym	22,24
6. WC	1,95
Razem	47,25
7. Loggia	3,29

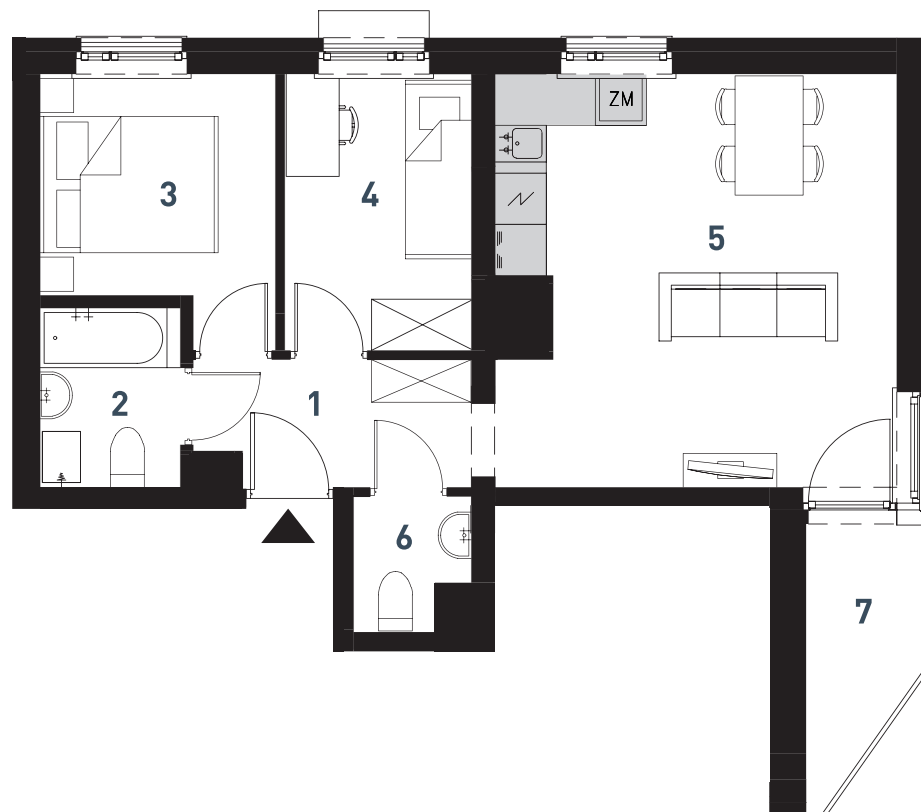

USYTUOWANIE MIESZKANIA W BUDYNKU:

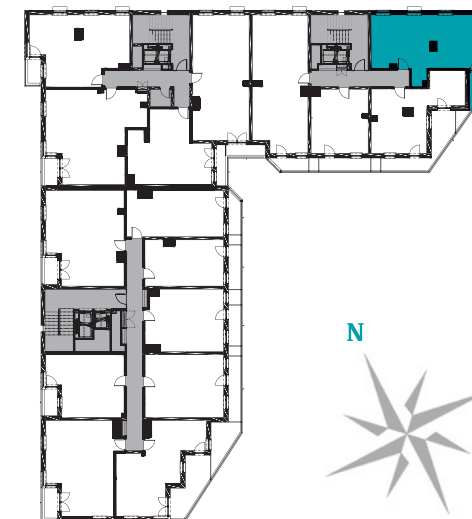

SKALA 1:90 

Biuro Sprzedaży
Buma Square Business Park
ul. Wadowicka 6 wejście 10 (atrium, parter)
tel. +48 12 290 05 05 | e-mail: biuro@buma.com.pl

Niniejsza informacja nie stanowi oferty handlowej w rozumieniu art. 71 Kodeksu Cywilnego. Aranżacja mieszkania przedstawiona na rzucie jest przykładowa i może ulec zmianie. Niniejsza karta została przygotowana na podstawie projektu budowlanego. W trakcie realizacji mogą wystąpić niewielkie zmiany w stosunku do informacji zawartych w niniejszej karcie.