

# [Mieszkania] [132, 136, 140, 144, 148, 152]


klatka schodowa: 3

ilość pokoi: 2


piętra: 2, 3, 4, 5, 6, 7


powierzchnia w m<sup>2</sup>: 38,31

Nazwa pomieszczenia	Powierzchnia w m <sup>2</sup>
1. Przedpokój	5,59
2. Pokój 1	10,32
3. Pokój dzienny z aneksem kuchennym	18,57
4. Łazienka	3,83
<b>Razem</b>	<b>38,31</b>
5. Balkon	12,82

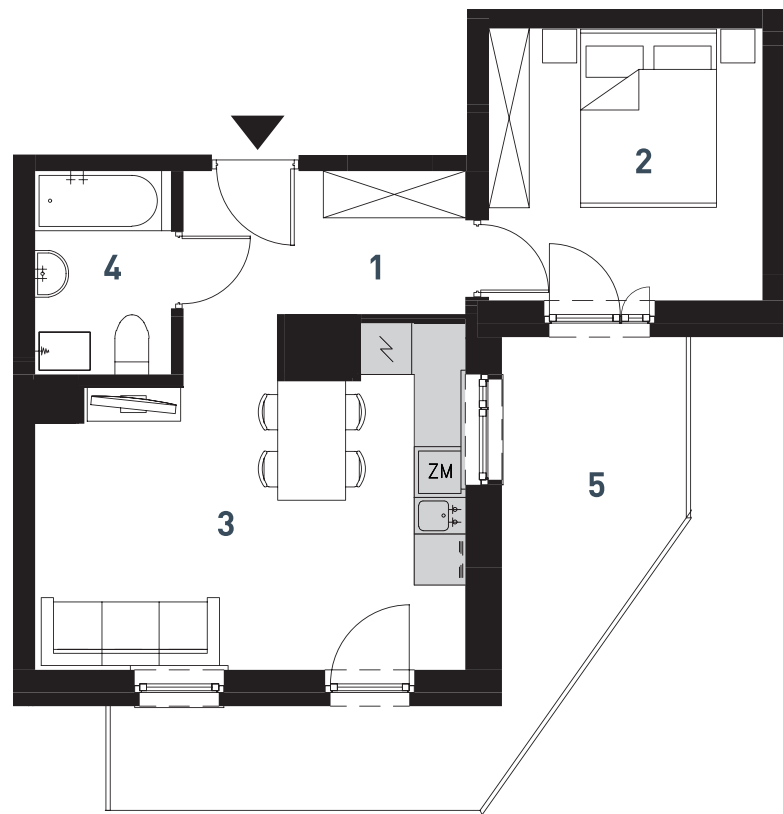

USYTUOWANIE MIESZKANIA  
W BUDYNKU:

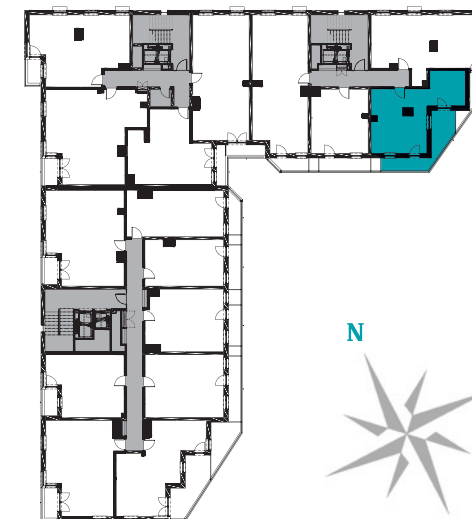

SKALA 1:90 

**Biuro Sprzedaży**  
**Buma Square Business Park**  
ul. Wadowicka 6 wejście 10 (atrium, parter)  
tel. +48 12 290 05 05 | e-mail: [biuro@buma.com.pl](mailto:biuro@buma.com.pl)

Niniejsza informacja nie stanowi oferty handlowej w rozumieniu art. 71 Kodeksu Cywilnego. Aranżacja mieszkania przedstawiona na rzucie jest przykładowa i może ulec zmianie. Niniejsza karta została przygotowana na podstawie projektu budowlanego. W trakcie realizacji mogą wystąpić niewielkie zmiany w stosunku do informacji zawartych w niniejszej karcie.