

# [Mieszkania] [57, 65, 73, 79]


klatka schodowa: 1

ilość pokoi: 1

piętra: 8, 9, 10, 11


powierzchnia w m<sup>2</sup>: 34,02


Nazwa pomieszczenia	Powierzchnia w m <sup>2</sup>
1. Przedpokój	4,31
2. Łazienka	4,15
3. Kuchnia	4,45
4. Pokój dzienny	21,11
<b>Razem</b>	<b>34,02</b>
5. Loggia	1,57

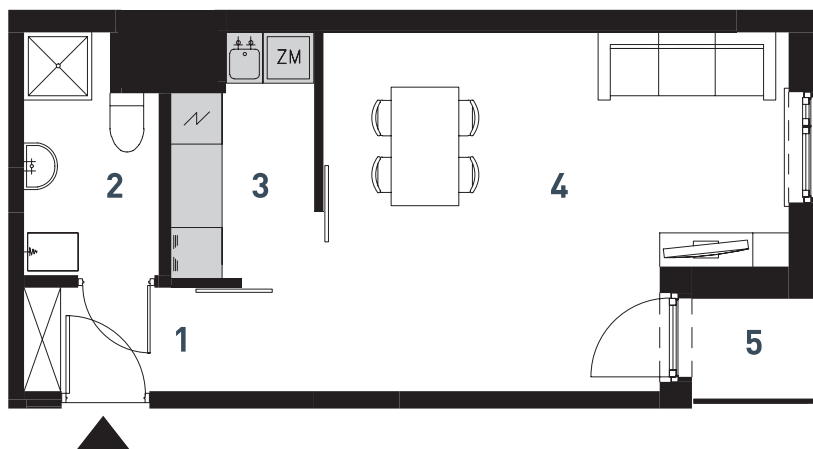

 Teligi 3

USYTUOWANIE MIESZKANIA  
W BUDYNKU:

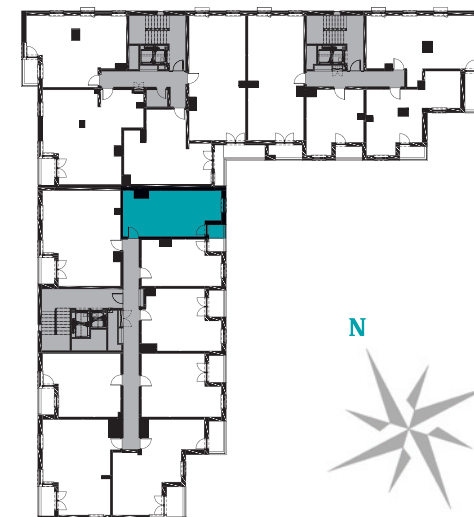

SKALA 1:90 

**Biuro Sprzedaży**  
**Buma Square Business Park**  
ul. Wadowicka 6 wejście 10 (atrium, parter)  
tel. +48 12 290 05 05 | e-mail: [biuro@buma.com.pl](mailto:biuro@buma.com.pl)

Niniejsza informacja nie stanowi oferty handlowej w rozumieniu art. 71 Kodeksu Cywilnego. Aranżacja mieszkania przedstawiona na rzucie jest przykładowa i może ulec zmianie. Niniejsza karta została przygotowana na podstawie projektu budowlanego. W trakcie realizacji mogą wystąpić niewielkie zmiany w stosunku do informacji zawartych w niniejszej karcie.

**GRUPA**  
**BUMA**