

# [Mieszkania] [59, 67]


klatka schodowa: 1

ilość pokoi: 2

piętra: 8, 9


powierzchnia w m<sup>2</sup>: 33,69


Nazwa pomieszczenia	Powierzchnia w m <sup>2</sup>
1. Pokój dzienny z aneksem kuchennym	18,03
2. Pokój 1	11,03
3. Łazienka	4,63
<b>Razem</b>	<b>33,69</b>
4. Loggia	3,24

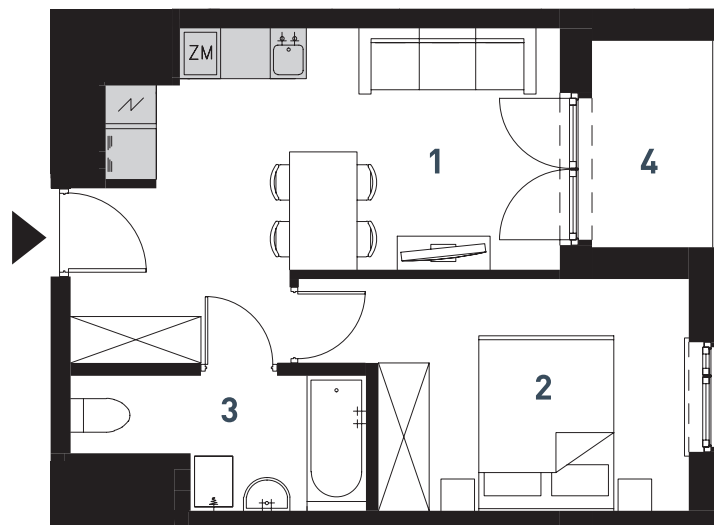

 Teligi 3

USYTUOWANIE MIESZKANIA  
W BUDYNKU:

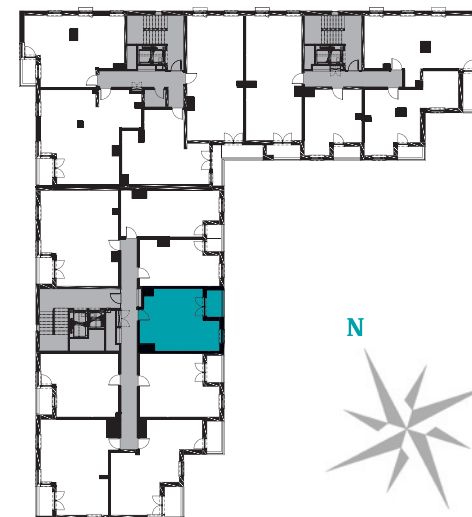

SKALA 1:90 

**Biuro Sprzedaży**  
**Buma Square Business Park**  
ul. Wadowicka 6 wejście 10 (atrium, parter)  
tel. +48 12 290 05 05 | e-mail: [biuro@buma.com.pl](mailto:biuro@buma.com.pl)

Niniejsza informacja nie stanowi oferty handlowej w rozumieniu art. 71 Kodeksu Cywilnego. Aranżacja mieszkania przedstawiona na rzucie jest przykładowa i może ulec zmianie. Niniejsza karta została przygotowana na podstawie projektu budowlanego. W trakcie realizacji mogą wystąpić niewielkie zmiany w stosunku do informacji zawartych w niniejszej karcie.

GRUPA  
**BUMA**