

# [Mieszkanie] [4]


klatka schodowa: 1

ilość pokoi: 2

piętro: 1


powierzchnia w m<sup>2</sup>: 39,75

Nazwa pomieszczenia	Powierzchnia w m <sup>2</sup>
1. Przedpokój	3,27
2. Pokój dzienny z aneksem kuchennym	20,41
3. Pokój 1	11,82
4. Łazienka	4,25
<b>Razem</b>	<b>39,75</b>
5. Taras	6,49

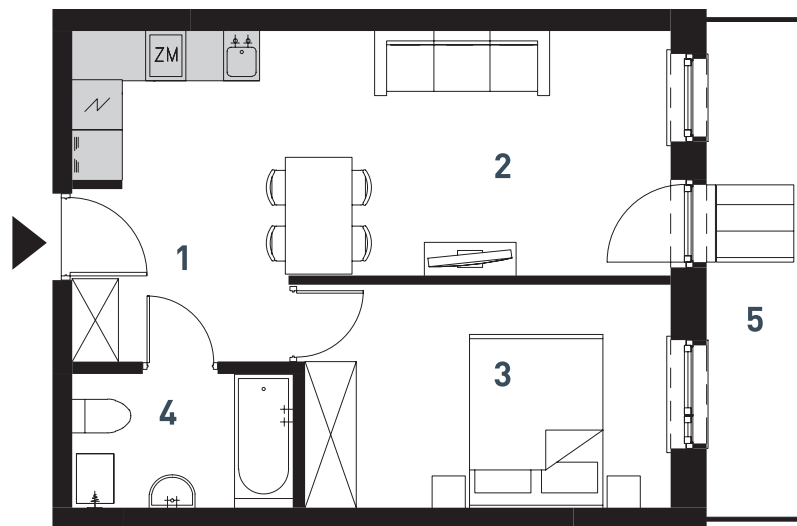

 Teligi 3

USYTUOWANIE MIESZKANIA  
W BUDYNKU:

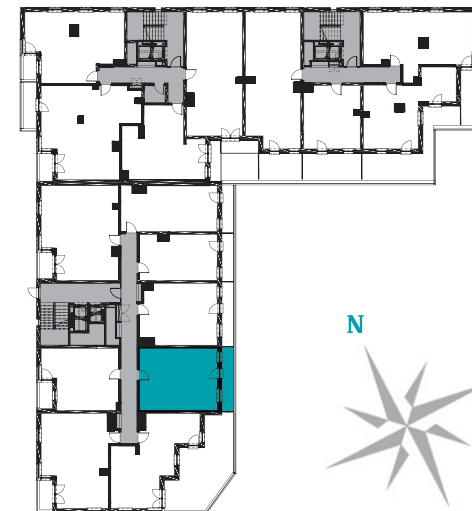

SKALA 1:90 

**Biuro Sprzedaży**  
**Buma Square Business Park**  
ul. Wadowicka 6 wejście 10 (atrium, parter)  
tel. +48 12 290 05 05 | e-mail: [biuro@buma.com.pl](mailto:biuro@buma.com.pl)

Niniejsza informacja nie stanowi oferty handlowej w rozumieniu art. 71 Kodeksu Cywilnego. Aranżacja mieszkania przedstawiona na rzucie jest przykładowa i może ulec zmianie. Niniejsza karta została przygotowana na podstawie projektu budowlanego. W trakcie realizacji mogą wystąpić niewielkie zmiany w stosunku do informacji zawartych w niniejszej karcie.

**GRUPA**  
**BUMA**