

[Mieszkania] [20, 28, 36, 44, 52]


klatka schodowa: 1

ilość pokoi: 2

piętra: 3, 4, 5, 6, 7


powierzchnia w m²: 40,46

Nazwa pomieszczenia	Powierzchnia w m ²
1. Przedpokój	3,40
2. Pokój dzienny z aneksem kuchennym	20,77
3. Pokój 1	12,04
4. Łazienka	4,25
Razem	40,46
5. Balkon	6,46

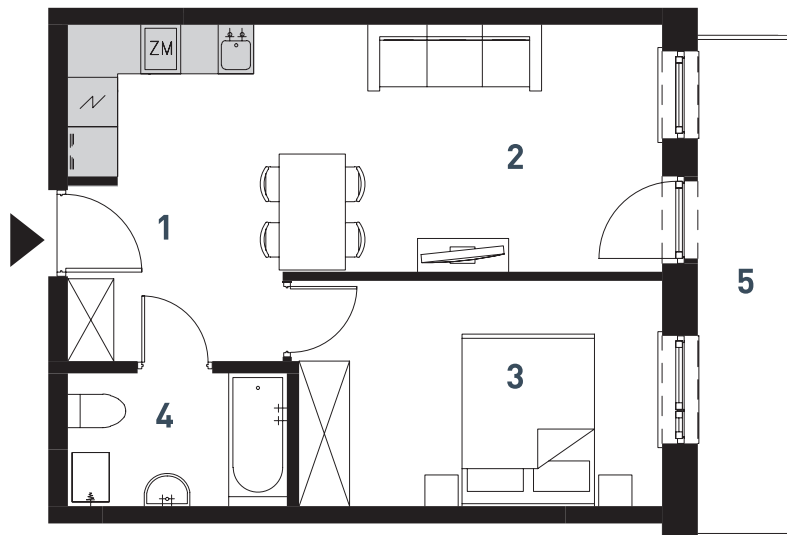

 Teligi 3

USYTUOWANIE MIESZKANIA
W BUDYNKU:

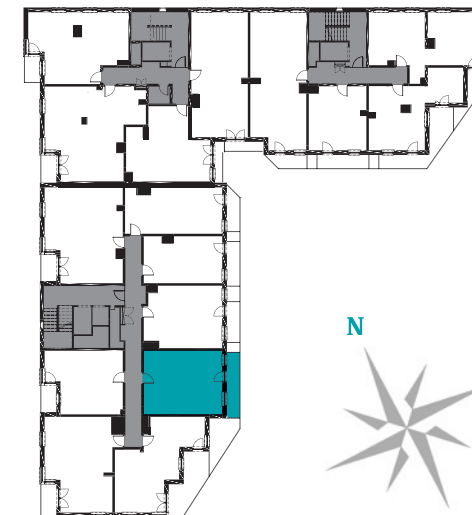

SKALA 1:90 

Biuro Sprzedaży
Buma Square Business Park
ul. Wadowicka 6 wejście 10 (atrium, parter)
tel. +48 12 290 05 05 | e-mail: biuro@buma.com.pl

Niniejsza informacja nie stanowi oferty handlowej w rozumieniu art. 71 Kodeksu Cywilnego. Aranżacja mieszkania przedstawiona na rzucie jest przykładowa i może ulec zmianie. Niniejsza karta została przygotowana na podstawie projektu budowlanego. W trakcie realizacji mogą wystąpić niewielkie zmiany w stosunku do informacji zawartych w niniejszej karcie.

GRUPA
BUMA