

[Mieszkania] [61, 69]


klatka schodowa: 1

ilość pokoi: 3

piętra: 8, 9


powierzchnia w m²: 44,75


Nazwa pomieszczenia	Powierzchnia w m ²
1. Przedpokój	5,25
2. Łazienka	3,36
3. Pokój 2	9,02
4. Pokój 1	6,44
5. Pokój dzienny z aneksem kuchennym	20,68
Razem	44,75
6. Loggia	3,75
7. Loggia	4,19

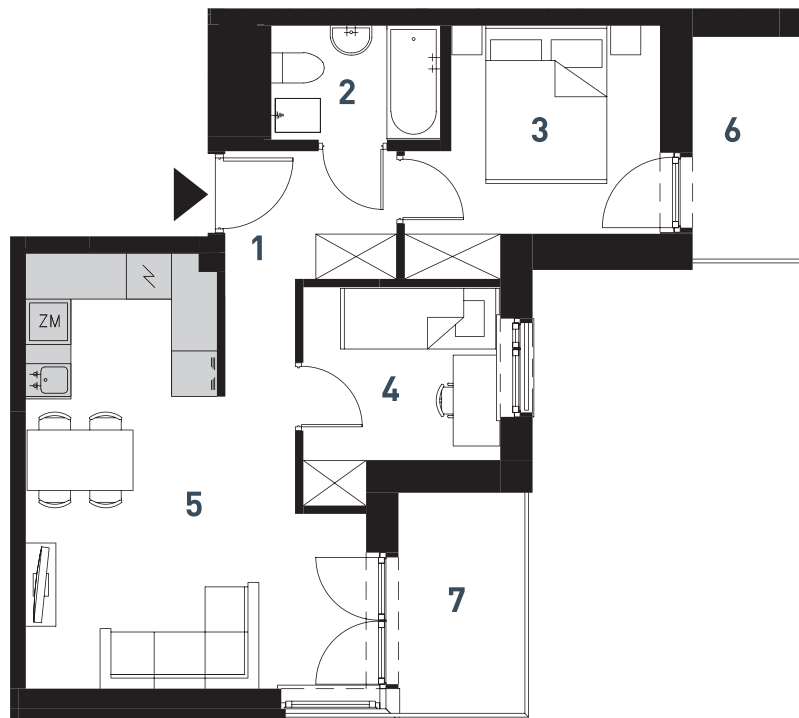

 Teligi 3

USYTUOWANIE MIESZKANIA
W BUDYNKU:

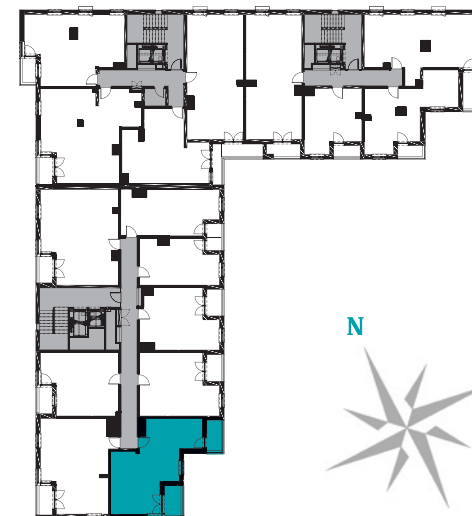

SKALA 1:90 

Biuro Sprzedaży
Buma Square Business Park
ul. Wadowicka 6 wejście 10 (atrium, parter)
tel. +48 12 290 05 05 | e-mail: biuro@buma.com.pl

Niniejsza informacja nie stanowi oferty handlowej w rozumieniu art. 71 Kodeksu Cywilnego. Aranżacja mieszkania przedstawiona na rzucie jest przykładowa i może ulec zmianie. Niniejsza karta została przygotowana na podstawie projektu budowlanego. W trakcie realizacji mogą wystąpić niewielkie zmiany w stosunku do informacji zawartych w niniejszej karcie.

GRUPA
BUMA