

[Mieszkania]

[23, 31, 39, 47, 55, 63, 71, 77]


klatka schodowa: 1

ilość pokoi: 2


piętra: 3, 4, 5, 6, 7, 8, 9, 10


powierzchnia w m²: 36,03

| Nazwa pomieszczenia | Powierzchnia w m ² |
|--------------------------------------|-------------------------------|
| 1. Przedpokój | 3,24 |
| 2. Łazienka | 3,63 |
| 3. Pokój 1 | 8,85 |
| 4. Pokój dzienny z aneksem kuchennym | 20,31 |
| Razem | 36,03 |
| 5. Loggia | 2,98 |

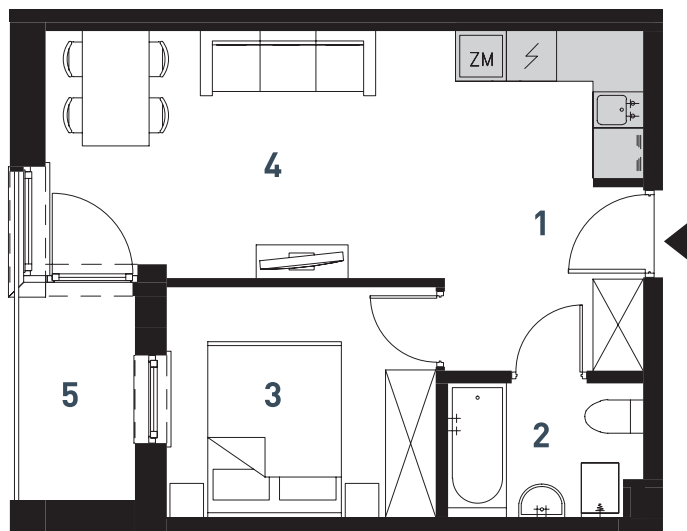

USYTUOWANIE MIESZKANIA
W BUDYNKU:

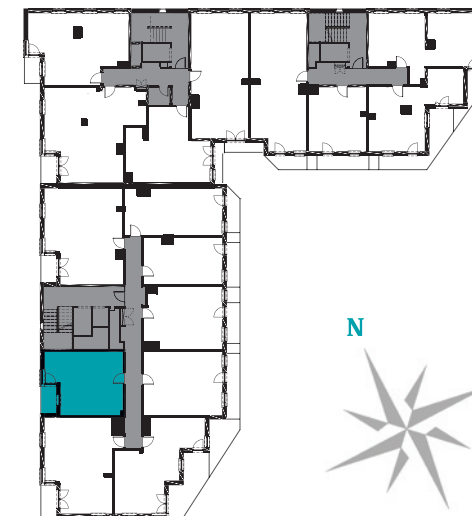

SKALA 1:90 

Biuro Sprzedaży
Buma Square Business Park
ul. Wadowicka 6 wejście 10 (atrium, parter)
tel. +48 12 290 05 05 | e-mail: biuro@buma.com.pl

Niniejsza informacja nie stanowi oferty handlowej w rozumieniu art. 71 Kodeksu Cywilnego. Aranżacja mieszkania przedstawiona na rzucie jest przykładowa i może ulec zmianie. Niniejsza karta została przygotowana na podstawie projektu budowlanego. W trakcie realizacji mogą wystąpić niewielkie zmiany w stosunku do informacji zawartych w niniejszej karcie.