

# [Mieszkanie] [81]


klatka schodowa: 1

ilość pokoi: 4

piętro: 11


powierzchnia w m<sup>2</sup>: 80,53


Nazwa pomieszczenia	Powierzchnia w m <sup>2</sup>
1. Przedpokój	9,65
2. Garderoba	1,52
3. Spizarnia	1,34
4. Pokój dzienny z aneksem kuchennym	32,39
5. Pokój 1	10,45
6. Pokój 2	9,29
7. Pokój 3	10,15
8. Łazienka	4,01
9. WC	1,73
<b>Razem</b>	<b>80,53</b>
10. Loggia	3,24
11. Taras	29,64
12. Loggia	3,39

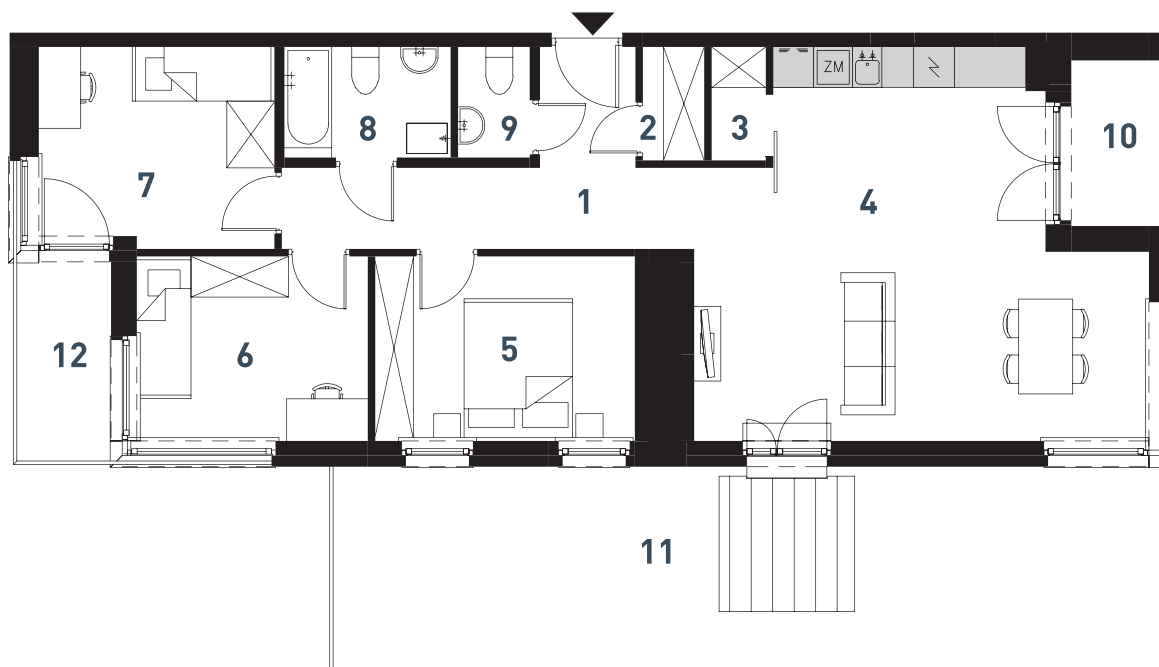

 Teligi 3

USYTUOWANIE MIESZKANIA  
W BUDYNKU:

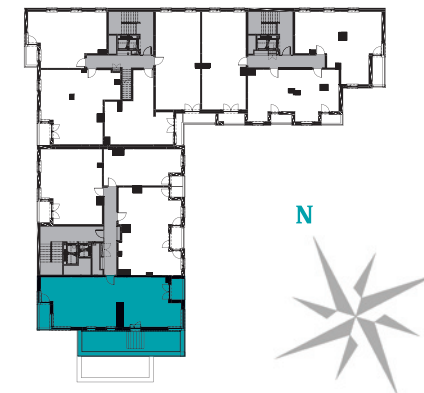

SKALA 1:110 

**Biuro Sprzedaży**  
**Buma Square Business Park**  
ul. Wadowicka 6 wejście 10 (atrium, parter)  
tel. +48 12 290 05 05 | e-mail: [biuro@buma.com.pl](mailto:biuro@buma.com.pl)

Niniejsza informacja nie stanowi oferty handlowej w rozumieniu art. 71 Kodeksu Cywilnego. Aranżacja mieszkania przedstawiona na rzucie jest przykładowa i może ulec zmianie. Niniejsza karta została przygotowana na podstawie projektu budowlanego. W trakcie realizacji mogą wystąpić niewielkie zmiany w stosunku do informacji zawartych w niniejszej karcie.

GRUPA  
**BUMA**