

# [Mieszkanie] [163, 166]


klatka schodowa: 3

ilość pokoi: 4


piętro: 10, 11

powierzchnia w m<sup>2</sup>: 58,66

Nazwa pomieszczenia	Powierzchnia w m <sup>2</sup>
1. Przedpokój	6,58
2. Łazienka	3,58
3. Pokój 1	7,94
4. Pokój 2	7,12
5. Pokój dzienny z aneksem kuchennym	20,53
6. WC	1,95
7. Pokój 3	10,96
<b>Razem</b>	<b>58,66</b>
8. Loggia	4,01

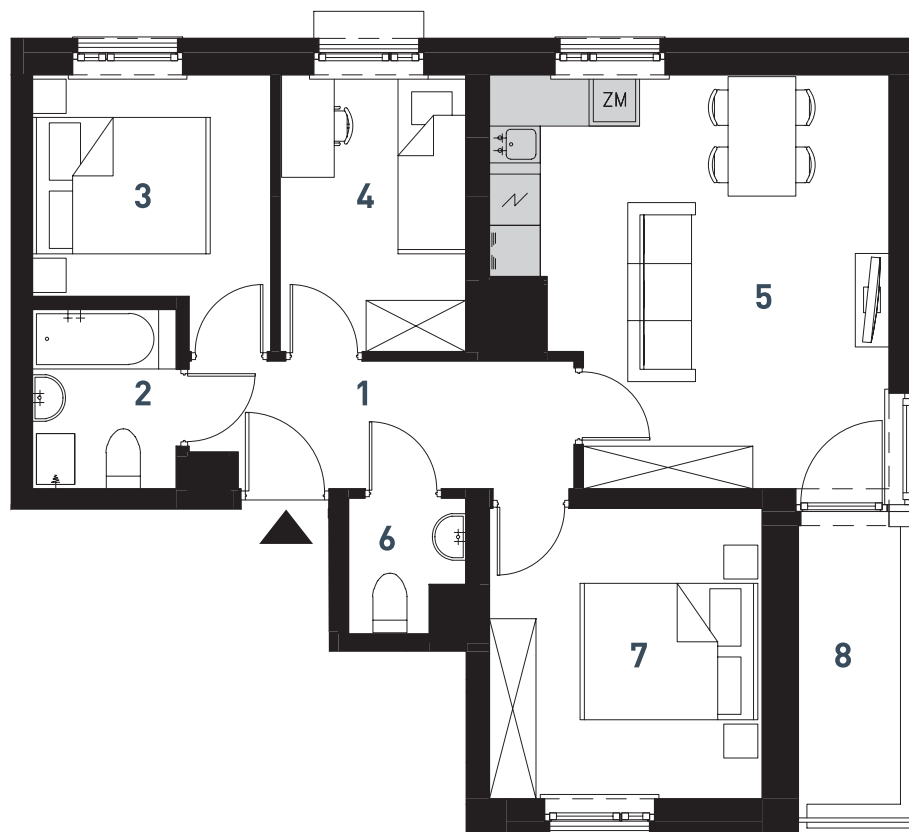

USYTUOWANIE MIESZKANIA  
W BUDYNKU:

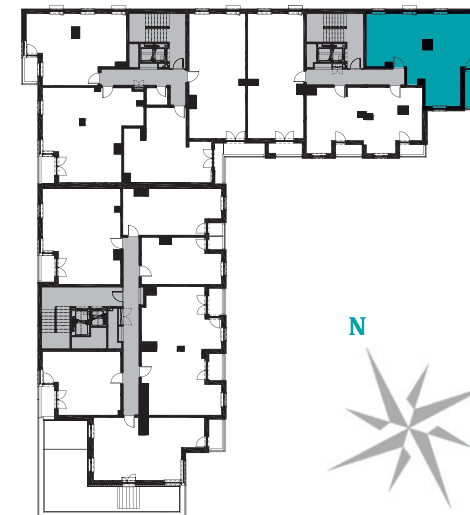

SKALA 1:90 

**Biuro Sprzedaży**  
**Buma Square Business Park**  
ul. Wadowicka 6 wejście 10 (atrium, parter)  
tel. +48 12 290 05 05 | e-mail: [biuro@buma.com.pl](mailto:biuro@buma.com.pl)

Niniejsza informacja nie stanowi oferty handlowej w rozumieniu art. 71 Kodeksu Cywilnego. Aranżacja mieszkania przedstawiona na rzucie jest przykładowa i może ulec zmianie. Niniejsza karta została przygotowana na podstawie projektu budowlanego. W trakcie realizacji mogą wystąpić niewielkie zmiany w stosunku do informacji zawartych w niniejszej karcie.