

[Mieszkanie] [128]


klatka schodowa: 3

ilość pokoi:

piętro: 1


powierzchnia w m²: 38,26

Nazwa pomieszczenia	Powierzchnia w m ²
1. Przedpokój	5,59
2. Pokój 1	10,27
3. Pokój dzienny z aneksem kuchennym	18,57
4. Łazienka	3,83
Razem	38,26
5. Taras	24,95

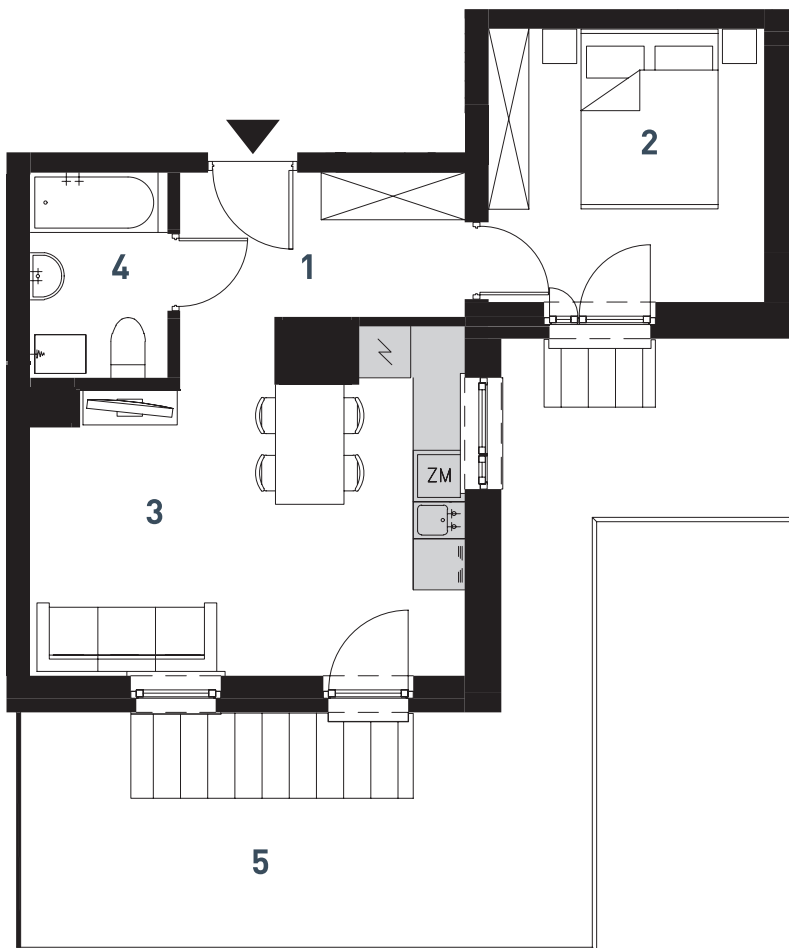

 Teligi 3

USYTUOWANIE MIESZKANIA
W BUDYNKU:

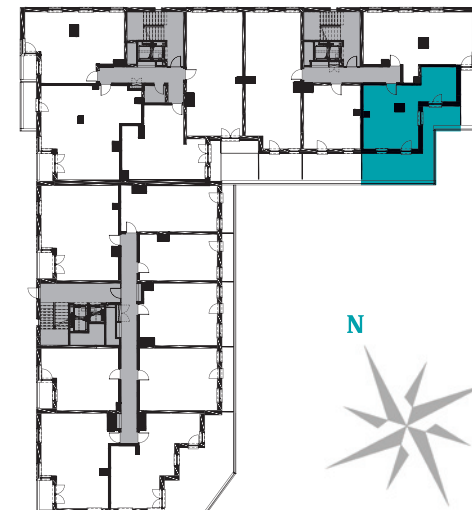

SKALA 1:90 

Biuro Sprzedaży
Buma Square Business Park
ul. Wadowicka 6 wejście 10 (atrium, parter)
tel. +48 12 290 05 05 | e-mail: biuro@buma.com.pl

Niniejsza informacja nie stanowi oferty handlowej w rozumieniu art. 71 Kodeksu Cywilnego. Aranżacja mieszkania przedstawiona na rzucie jest przykładowa i może ulec zmianie. Niniejsza karta została przygotowana na podstawie projektu budowlanego. W trakcie realizacji mogą wystąpić niewielkie zmiany w stosunku do informacji zawartych w niniejszej karcie.

GRUPA
BUMA