

[Mieszkanie] [129]


klatka schodowa: 3

ilość pokoi: 1

piętro: 1


powierzchnia w m²: 28,57

Nazwa pomieszczenia	Powierzchnia w m ²
1. Przedpokój	3,04
2. Łazienka	3,46
3. Pokój dzienny	18,16
4. Kuchnia	3,91
Razem	28,57
5. Taras	11,27

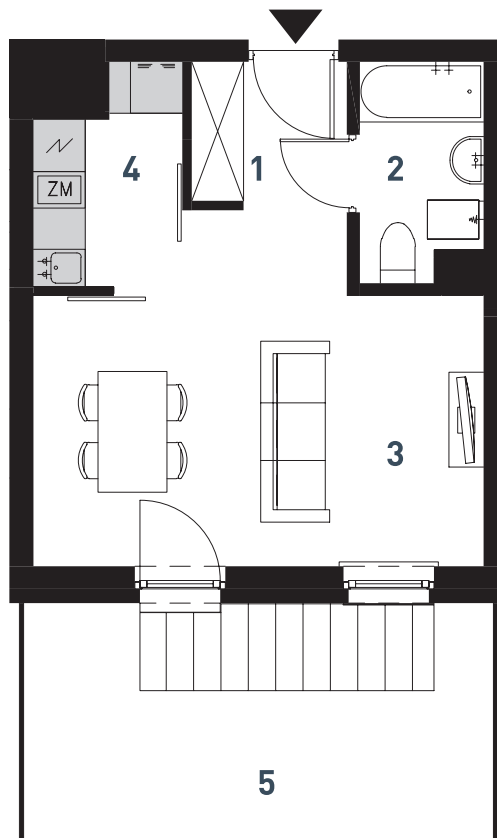

 Teligi 3

USYTUOWANIE MIESZKANIA
W BUDYNKU:

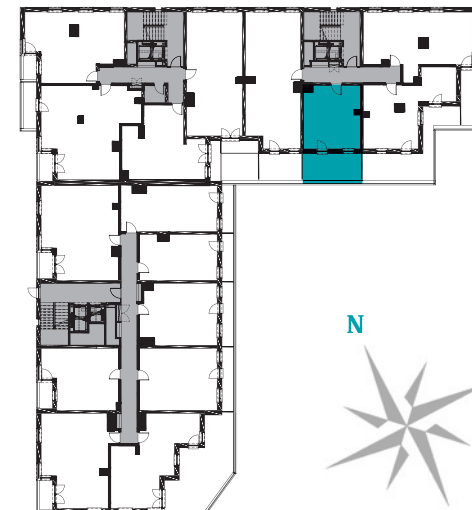

SKALA 1:90 

Biuro Sprzedaży
Buma Square Business Park
ul. Wadowicka 6 wejście 10 (atrium, parter)
tel. +48 12 290 05 05 | e-mail: biuro@buma.com.pl

Niniejsza informacja nie stanowi oferty handlowej w rozumieniu art. 71 Kodeksu Cywilnego. Aranżacja mieszkania przedstawiona na rzucie jest przykładowa i może ulec zmianie. Niniejsza karta została przygotowana na podstawie projektu budowlanego. W trakcie realizacji mogą wystąpić niewielkie zmiany w stosunku do informacji zawartych w niniejszej karcie.

GRUPA
BUMA