

[Mieszkanie] [130]


klatka schodowa: 3

ilość pokoi: 3

piętro: 1


powierzchnia w m²: 58,92


Nazwa pomieszczenia	Powierzchnia w m ²
1. Przedpokój	8,45
2. Pokój dzienny z aneksem kuchennym	24,45
3. WC	1,86
4. Łazienka	4,06
5. Pokój 1	10,66
6. Pokój 2	9,44
Razem	58,92
7. Taras	9,82

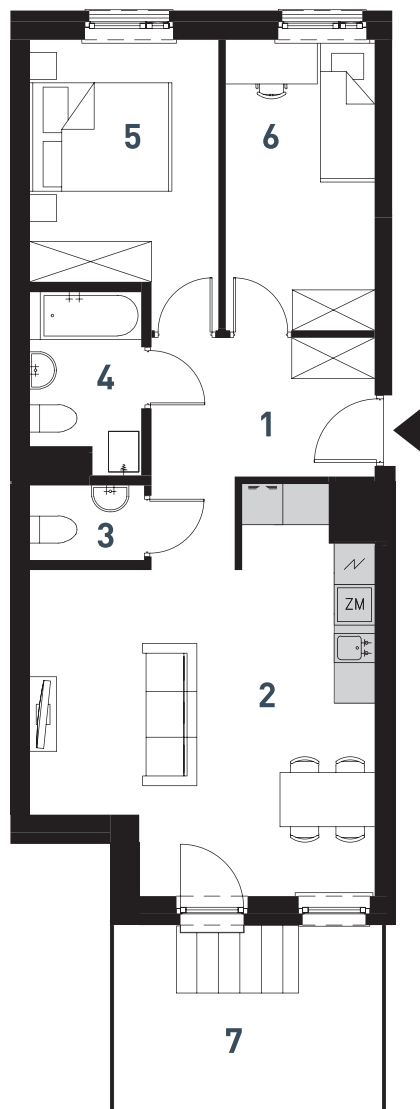

 Teligi 3

USYTUOWANIE MIESZKANIA
W BUDYNKU:

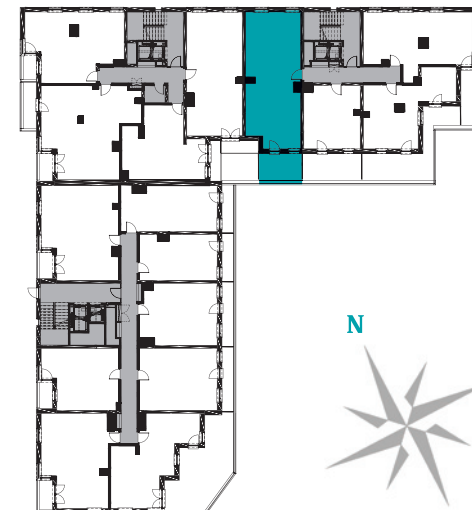

SKALA 1:110 

Biuro Sprzedaży
Buma Square Business Park
ul. Wadowicka 6 wejście 10 (atrium, parter)
tel. +48 12 290 05 05 | e-mail: biuro@buma.com.pl

Niniejsza informacja nie stanowi oferty handlowej w rozumieniu art. 71 Kodeksu Cywilnego. Aranżacja mieszkania przedstawiona na rzucie jest przykładowa i może ulec zmianie. Niniejsza karta została przygotowana na podstawie projektu budowlanego. W trakcie realizacji mogą wystąpić niewielkie zmiany w stosunku do informacji zawartych w niniejszej karcie.

GRUPA
BUMA