

# [Mieszkanie] [101]


klatka schodowa: 2

ilość pokoi: 3

piętro: 5


powierzchnia w m<sup>2</sup>: 61,02


| Nazwa pomieszczenia                  | Powierzchnia w m <sup>2</sup> |
|--------------------------------------|-------------------------------|
| 1. Przedpokój                        | 9,99                          |
| 2. Garderoba                         | 3,47                          |
| 3. Łazienka                          | 4,92                          |
| 4. Pokój dzienny z aneksem kuchennym | 20,09                         |
| 5. Pokój 1                           | 9,06                          |
| 6. WC                                | 1,28                          |
| 7. Pokój 2                           | 10,60                         |
| 8. Garderoba                         | 1,61                          |
| <b>Razem</b>                         | <b>61,02</b>                  |
| 9. Loggia                            | 3,10                          |

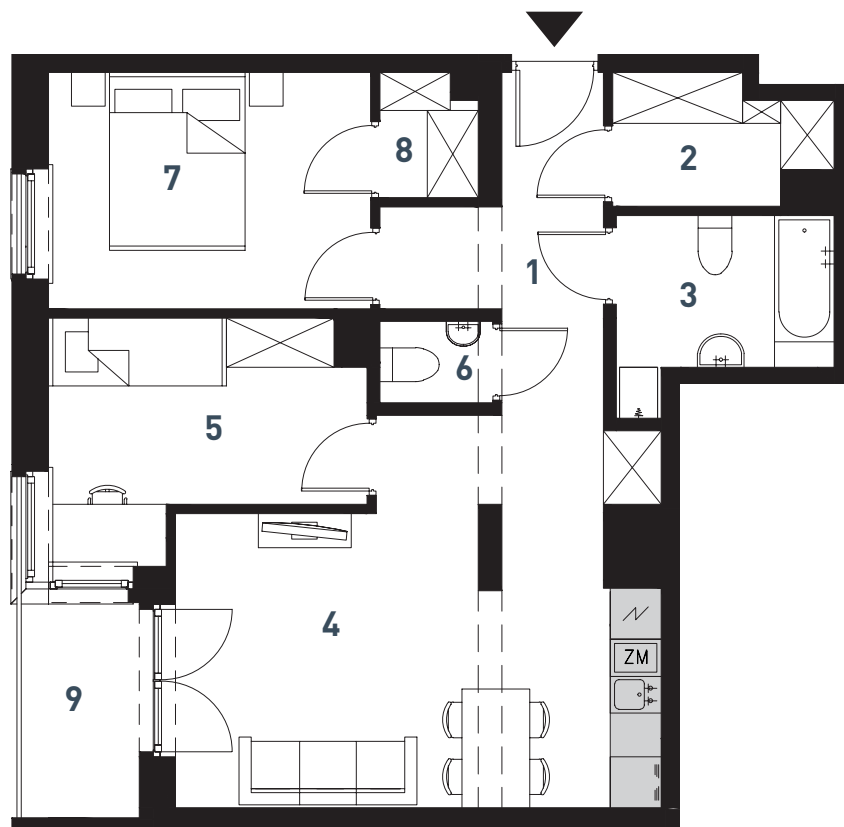

 Teligi 3

USYTUOWANIE MIESZKANIA  
W BUDYNKU:

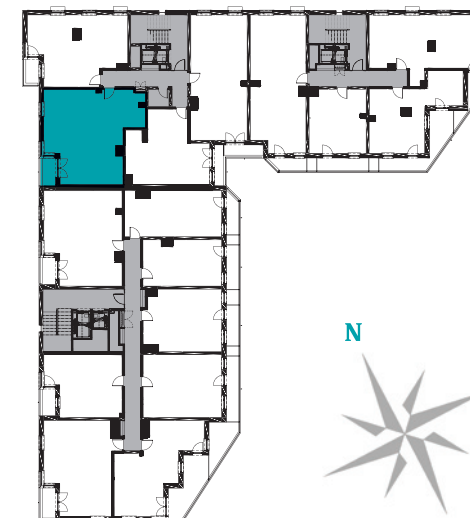

SKALA 1:90 

**Biuro Sprzedaży**  
**Buma Square Business Park**  
ul. Wadowicka 6 wejście 10 (atrium, parter)  
tel. +48 12 290 05 05 | e-mail: [biuro@buma.com.pl](mailto:biuro@buma.com.pl)

Niniejsza informacja nie stanowi oferty handlowej w rozumieniu art. 71 Kodeksu Cywilnego. Aranżacja mieszkania przedstawiona na rzucie jest przykładowa i może ulec zmianie. W trakcie realizacji mogą wystąpić niewielkie zmiany w stosunku do informacji zawartych w niniejszej karcie.

**GRUPA**  
**BUMA**