

[Mieszkanie] [111]


klatka schodowa: 2

ilość pokoi: 3

piętro: 8

powierzchnia w m²: 56,03


Nazwa pomieszczenia	Powierzchnia w m ²
1. Przedpokój	7,57
2. Pokój 1	8,70
3. Pokój 2	10,96
4. Łazienka	4,27
5. Pokój dzienny z aneksem kuchennym	22,57
6. WC	1,96
Razem	56,03
7. Loggia	4,50

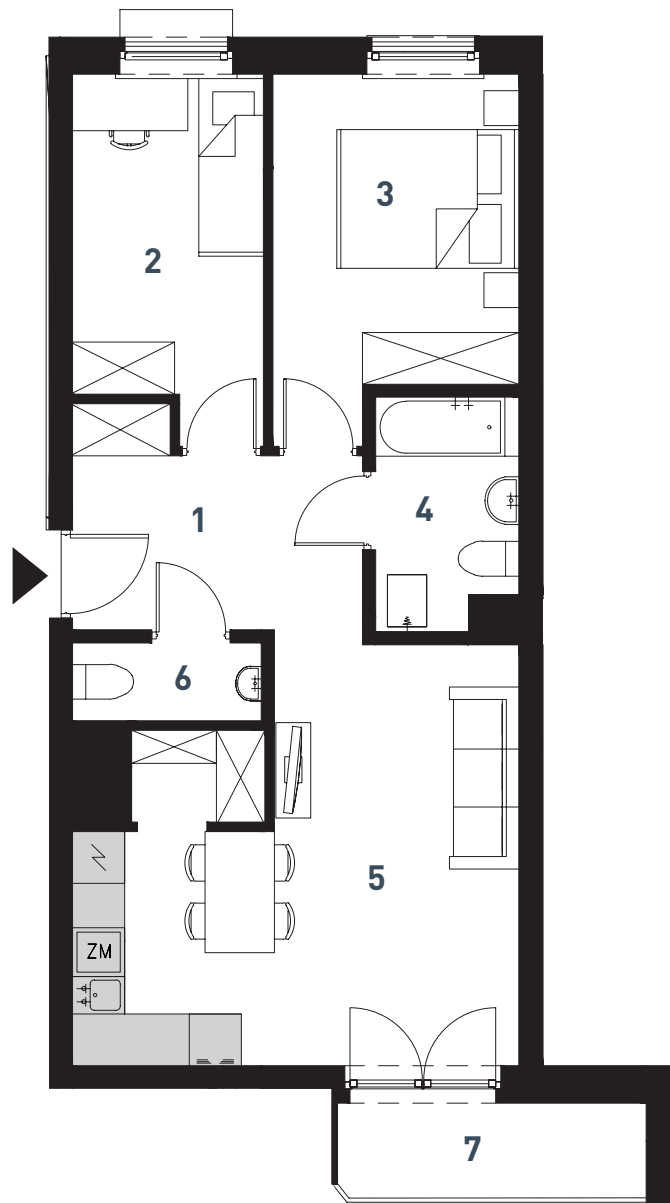

SKALA 1:90 

 Teligi 3

USYTUOWANIE MIESZKANIA
W BUDYNKU:

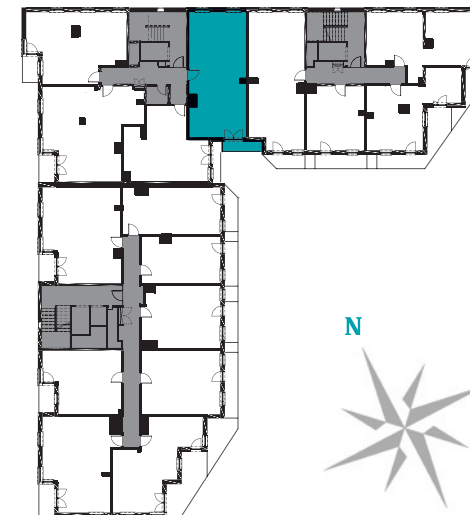

Biuro Sprzedaży
Buma Square Business Park
ul. Wadowicka 6 wejście 10 (atrium, parter)
tel. +48 12 290 05 05 | e-mail: biuro@buma.com.pl

Niniejsza informacja nie stanowi oferty handlowej w rozumieniu art. 71 Kodeksu Cywilnego. Aranżacja mieszkania przedstawiona na rzucie jest przykładowa i może ulec zmianie. W trakcie realizacji mogą wystąpić niewielkie zmiany w stosunku do informacji zawartych w niniejszej karcie.

GRUPA
BUMA