

# [Mieszkanie] [112]


klatka schodowa: 2

ilość pokoi: 1

piętro: 8


powierzchnia w m<sup>2</sup>: 42,02

Nazwa pomieszczenia	Powierzchnia w m <sup>2</sup>
1. Przedpokój	6,37
2. Pokój dzienny	23,93
3. Kuchnia	7,81
4. Łazienka	3,91
<b>Razem</b>	<b>42,02</b>
5. Loggia	2,78

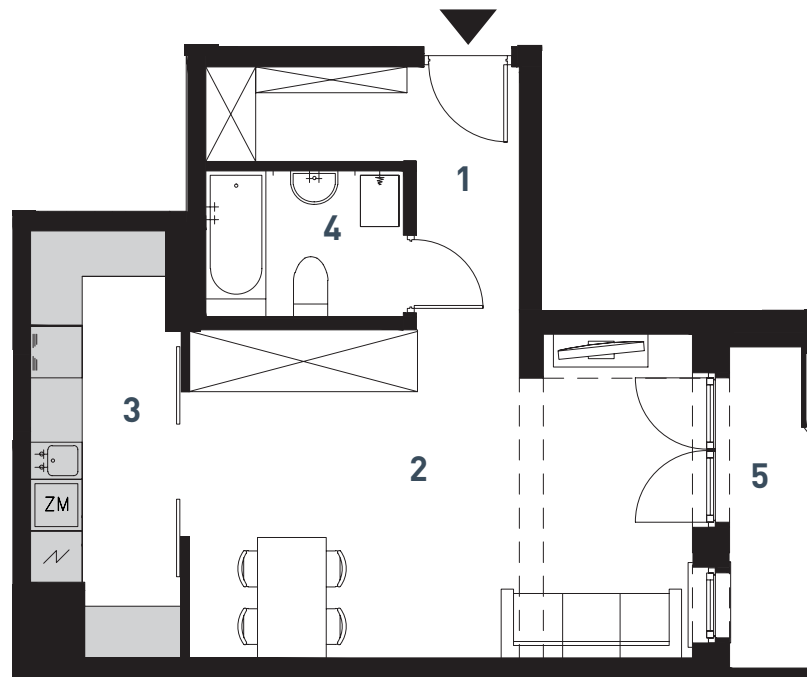

 Teligi 3

USYTUOWANIE MIESZKANIA  
W BUDYNKU:

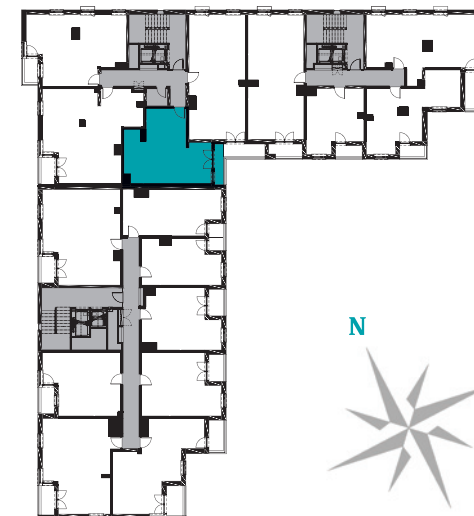

SKALA 1:90 

**Biuro Sprzedaży**  
**Buma Square Business Park**  
ul. Wadowicka 6 wejście 10 (atrium, parter)  
tel. +48 12 290 05 05 | e-mail: [biuro@buma.com.pl](mailto:biuro@buma.com.pl)

Niniejsza informacja nie stanowi oferty handlowej w rozumieniu art. 71 Kodeksu Cywilnego. Aranżacja mieszkania przedstawiona na rzucie jest przykładowa i może ulec zmianie. W trakcie realizacji mogą wystąpić niewielkie zmiany w stosunku do informacji zawartych w niniejszej karcie.

GRUPA  
**BUMA**