

[Mieszkanie] [118]


klatka schodowa: 2

ilość pokoi: 3

piętro: 9


powierzchnia w m²: 47,75

Nazwa pomieszczenia	Powierzchnia w m ²
1. Przedpokój	5,74
2. Pokój 2	10,07
3. Pokój dzienny z aneksem kuchennym	17,99
4. Łazienka	3,52
5. Pokój 1	8,40
6. Garderoba	0,61
7. WC	1,42
Razem	47,75
8. Loggia	2,67

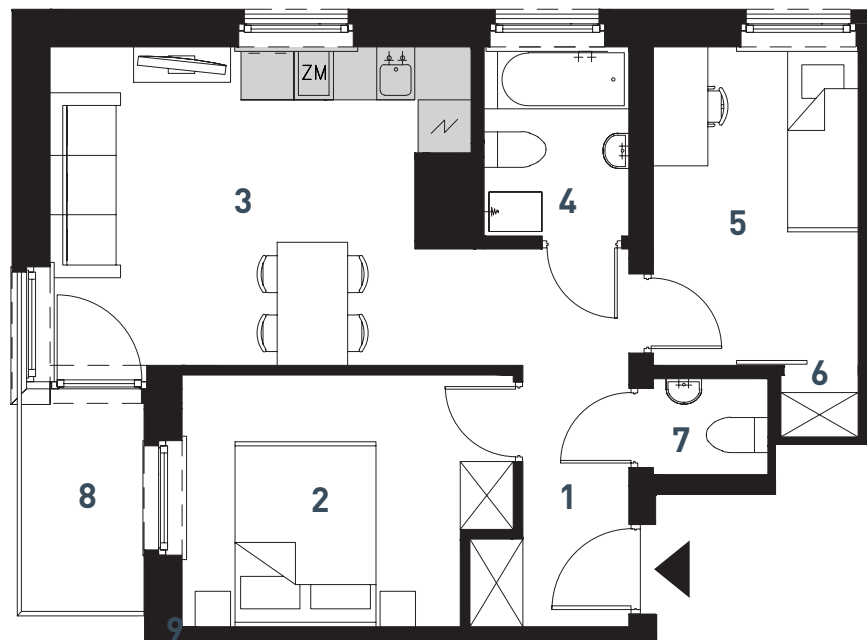

 Teligi 3

USYTUOWANIE MIESZKANIA
W BUDYNKU:

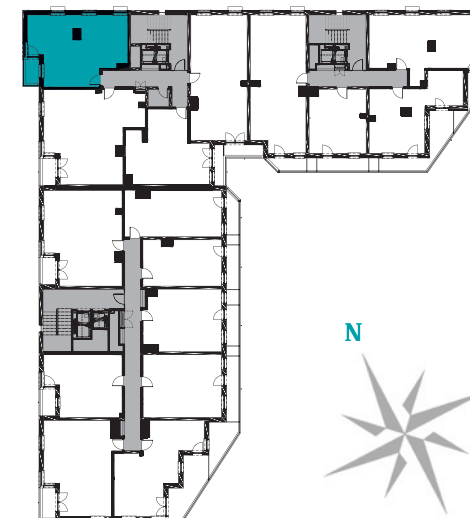

SKALA 1:90 

Biuro Sprzedaży
Buma Square Business Park
ul. Wadowicka 6 wejście 10 (atrium, parter)
tel. +48 12 290 05 05 | e-mail: biuro@buma.com.pl

Niniejsza informacja nie stanowi oferty handlowej w rozumieniu art. 71 Kodeksu Cywilnego. Aranżacja mieszkania przedstawiona na rzucie jest przykładowa i może ulec zmianie. W trakcie realizacji mogą wystąpić niewielkie zmiany w stosunku do informacji zawartych w niniejszej karcie.

GRUPA
BUMA