

# [Mieszkanie] [119]


klatka schodowa: 2


ilość pokoi: 3

piętro: 10

powierzchnia w m<sup>2</sup>: 56,14


| Nazwa pomieszczenia                  | Powierzchnia w m <sup>2</sup> |
|--------------------------------------|-------------------------------|
| 1. Przedpokój                        | 7,57                          |
| 2. Pokój 1                           | 8,70                          |
| 3. Pokój 2                           | 11,00                         |
| 4. Łazienka                          | 4,29                          |
| 5. Pokój dzienny z aneksem kuchennym | 22,62                         |
| 6. Garderoba                         |                               |
| 7. WC                                | 1,96                          |
| <b>Razem</b>                         | <b>56,14</b>                  |
| 8. Loggia                            | 4,11                          |

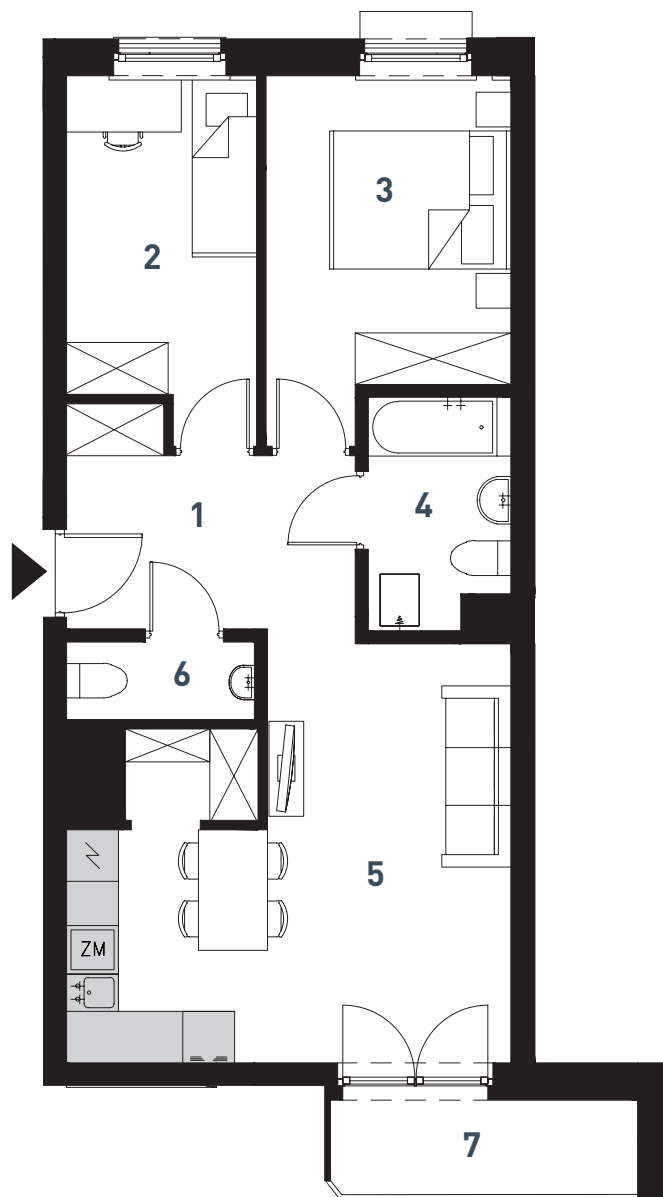

SKALA 1:90 

 Teligi 3

USYTUOWANIE MIESZKANIA  
W BUDYNKU:

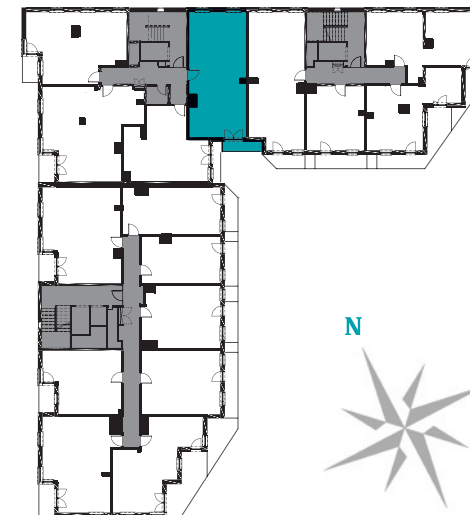

**Biuro Sprzedaży**  
**Buma Square Business Park**  
ul. Wadowicka 6 wejście 10 (atrium, parter)  
tel. +48 12 290 05 05 | e-mail: [biuro@buma.com.pl](mailto:biuro@buma.com.pl)

Niniejsza informacja nie stanowi oferty handlowej w rozumieniu art. 71 Kodeksu Cywilnego. Aranżacja mieszkania przedstawiona na rzucie jest przykładowa i może ulec zmianie. W trakcie realizacji mogą wystąpić niewielkie zmiany w stosunku do informacji zawartych w niniejszej karcie.

GRUPA  
**BUMA**