

[Mieszkanie] [143]


klatka schodowa: 3

ilość pokoi: 3

piętro: 5


powierzchnia w m²: 48,55


Nazwa pomieszczenia	Powierzchnia w m ²
1. Przedpokój	6,1
2. Łazienka	3,58
3. Pokój 1	7,94
4. Pokój 2	7,12
5. Pokój dzienny z aneksem kuchennym	21,86
6. WC	1,95
Razem	48,55
7. Balkon	3,22

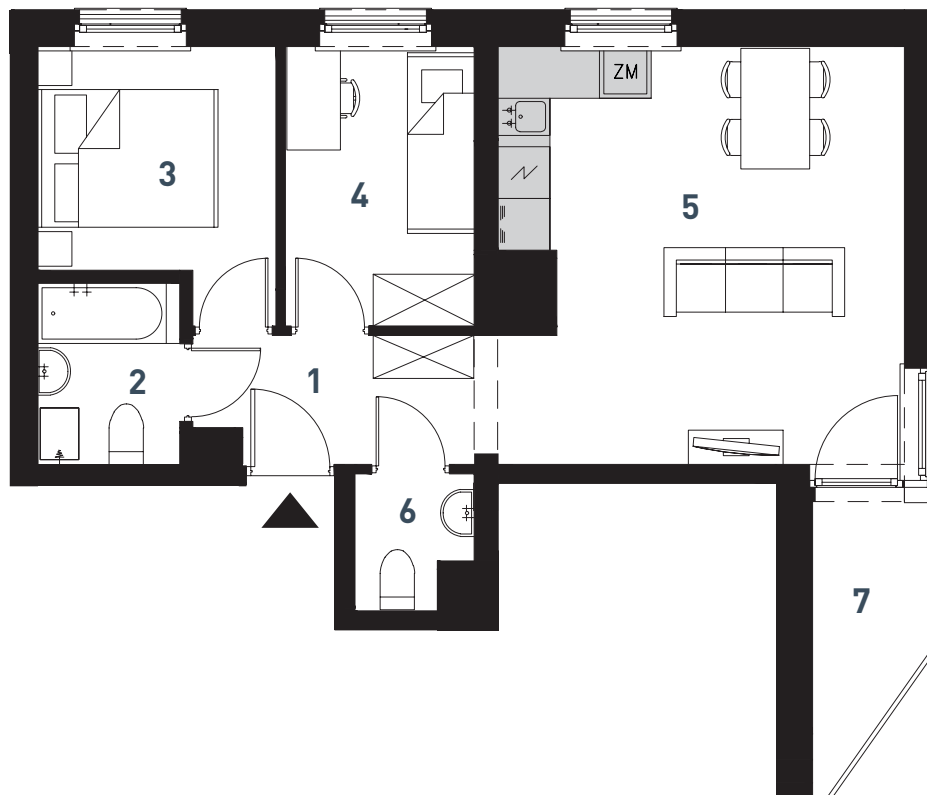

 Teligi 3

USYTUOWANIE MIESZKANIA
W BUDYNKU:

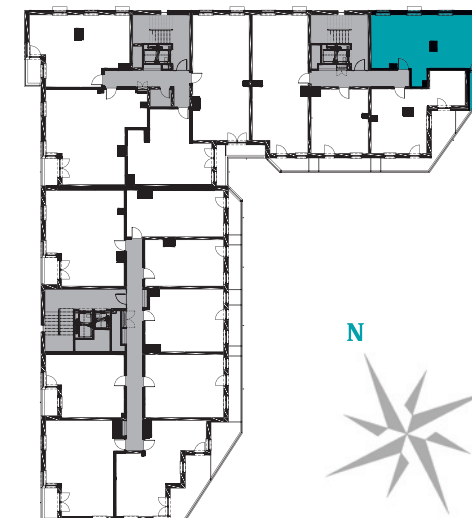

SKALA 1:90 

Biuro Sprzedaży
Buma Square Business Park
ul. Wadowicka 6 wejście 10 (atrium, parter)
tel. +48 12 290 05 05 | e-mail: biuro@buma.com.pl

Niniejsza informacja nie stanowi oferty handlowej w rozumieniu art. 71 Kodeksu Cywilnego. Aranżacja mieszkania przedstawiona na rzucie jest przykładowa i może ulec zmianie. W trakcie realizacji mogą wystąpić niewielkie zmiany w stosunku do informacji zawartych w niniejszej karcie.

GRUPA
BUMA