

# [Mieszkanie] [146]


klatka schodowa: 3

ilość pokoi: 3

piętro: 5


powierzchnia w m<sup>2</sup>: 59,98


Nazwa pomieszczenia	Powierzchnia w m <sup>2</sup>
1. Przedpokój	8,45
2. Pokój dzienny z aneksem kuchennym	25,33
3. WC	1,89
4. Łazienka	4,12
5. Pokój 1	10,75
6. Pokój 2	9,44
<b>Razem</b>	<b>59,98</b>
7. Balkon	3,44

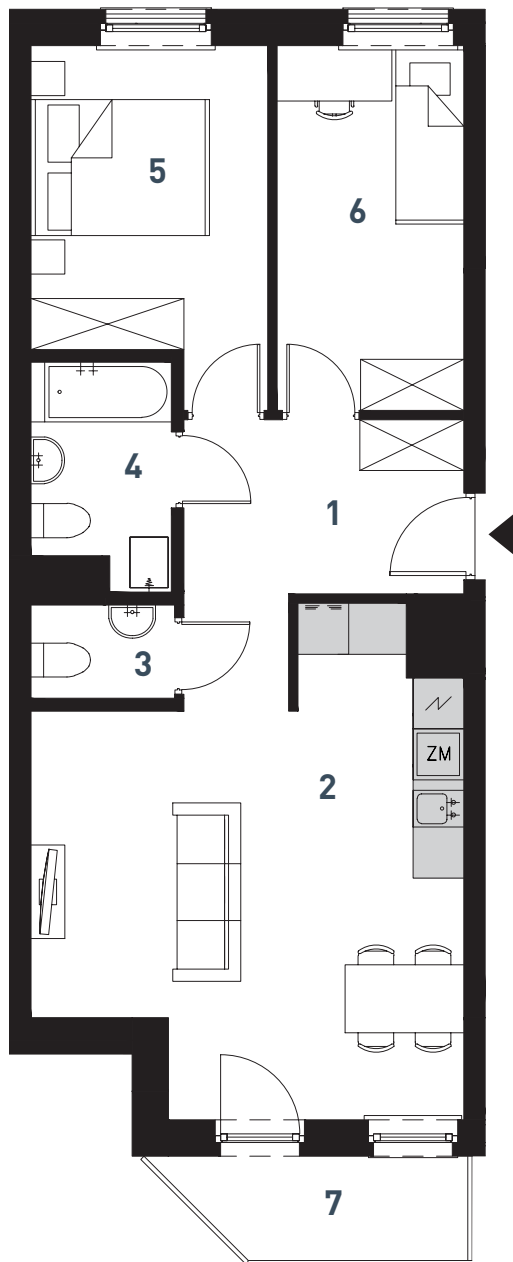

 Teligi 3

USYTUOWANIE MIESZKANIA  
W BUDYNKU:

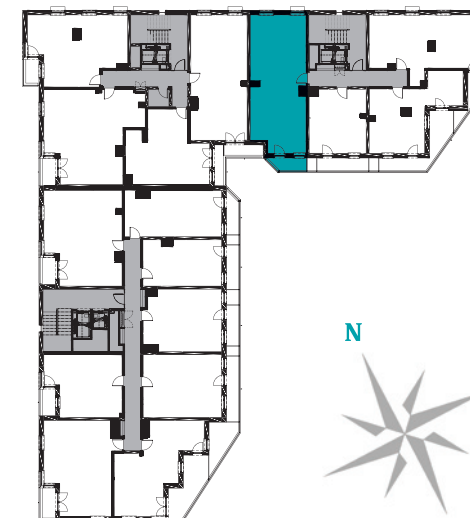

SKALA 1:90 

**Biuro Sprzedaży**  
**Buma Square Business Park**  
ul. Wadowicka 6 wejście 10 (atrium, parter)  
tel. +48 12 290 05 05 | e-mail: [biuro@buma.com.pl](mailto:biuro@buma.com.pl)

Niniejsza informacja nie stanowi oferty handlowej w rozumieniu art. 71 Kodeksu Cywilnego. Aranżacja mieszkania przedstawiona na rzucie jest przykładowa i może ulec zmianie. W trakcie realizacji mogą wystąpić niewielkie zmiany w stosunku do informacji zawartych w niniejszej karcie.

**GRUPA**  
**BUMA**