

[Mieszkanie] [162]


klatka schodowa: 3


ilość pokoi: 3

piętro: 9

powierzchnia w m²: 55,85


Nazwa pomieszczenia	Powierzchnia w m ²
1. Przedpokój	8,45
2. Pokój dzienny z aneksem kuchennym	21,13
3. WC	1,90
4. Łazienka	4,14
5. Pokój 1	10,79
6. Pokój 2	9,44
Razem	55,85
7. Loggia	3,35

SKALA 1:90 

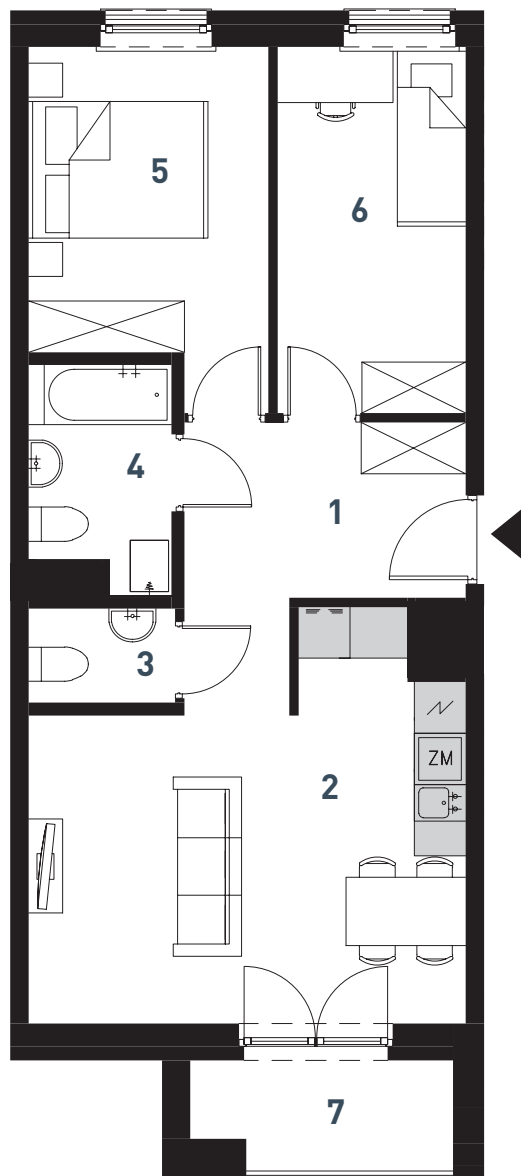

 Teligi 3

USYTUOWANIE MIESZKANIA
W BUDYNKU:

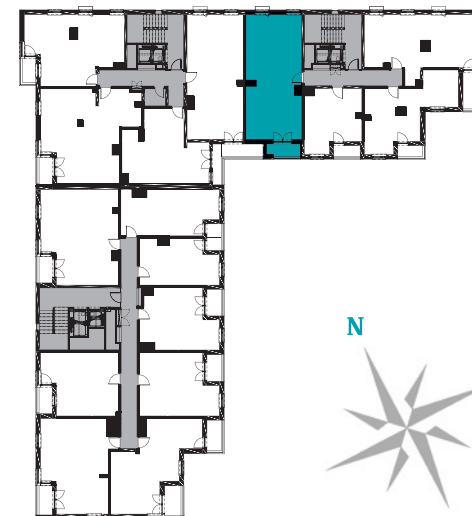

Biuro Sprzedaży
Buma Square Business Park
ul. Wadowicka 6 wejście 10 (atrium, parter)
tel. +48 12 290 05 05 | e-mail: biuro@buma.com.pl

Niniejsza informacja nie stanowi oferty handlowej w rozumieniu art. 71 Kodeksu Cywilnego. Aranżacja mieszkania przedstawiona na rzucie jest przykładowa i może ulec zmianie. W trakcie realizacji mogą wystąpić niewielkie zmiany w stosunku do informacji zawartych w niniejszej karcie.

GRUPA
BUMA