

[Mieszkanie] [167]


klatka schodowa: 3

ilość pokoi: 3


piętro: 11

powierzchnia w m²: 54,22

Nazwa pomieszczenia	Powierzchnia w m ²
1. Przedpokój	10,62
2. Łazienka	4,73
3. Pokój dzienny z aneksem kuchennym	18,78
4. Pokój 2	7,04
5. Pokój 1	10,86
6. WC	2,19
Razem	54,22
7. Loggia	2,27
8. Loggia	2,18

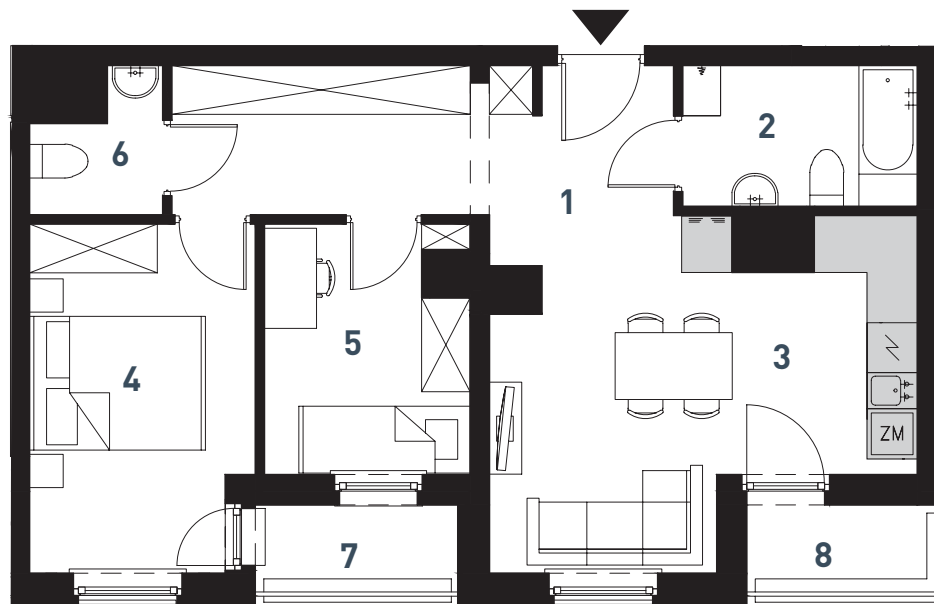

USYTUOWANIE MIESZKANIA
W BUDYNKU:

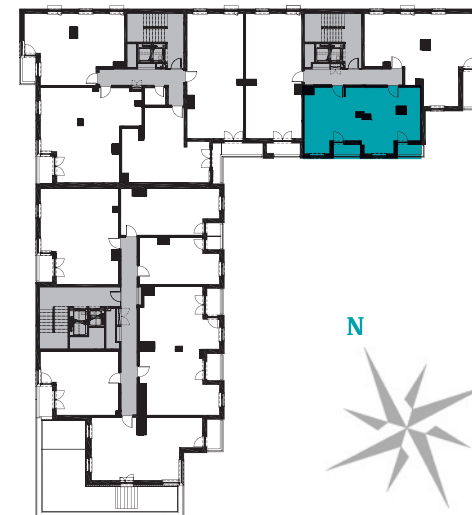

SKALA 1:90 

Biuro Sprzedaży
Buma Square Business Park
ul. Wadowicka 6 wejście 10 (atrium, parter)
tel. +48 12 290 05 05 | e-mail: biuro@buma.com.pl

Niniejsza informacja nie stanowi oferty handlowej w rozumieniu art. 71 Kodeksu Cywilnego. Aranżacja mieszkania przedstawiona na rzucie jest przykładowa i może ulec zmianie. W trakcie realizacji mogą wystąpić niewielkie zmiany w stosunku do informacji zawartych w niniejszej karcie.

GRUPA
BUMA