

# [Mieszkanie] [24]


klatka schodowa: 1

ilość pokoi: 3

piętro: 3


powierzchnia w m<sup>2</sup>: 55,50


Nazwa pomieszczenia	Powierzchnia w m <sup>2</sup>
1. Przedpokój	6,74
2. Pokój dzienny z aneksem kuchennym	19,26
3. Pokój 1	12,42
4. Pokój 2	12,86
5. Łazienka	4,22
<b>Razem</b>	<b>55,50</b>
6. Loggia	2,98

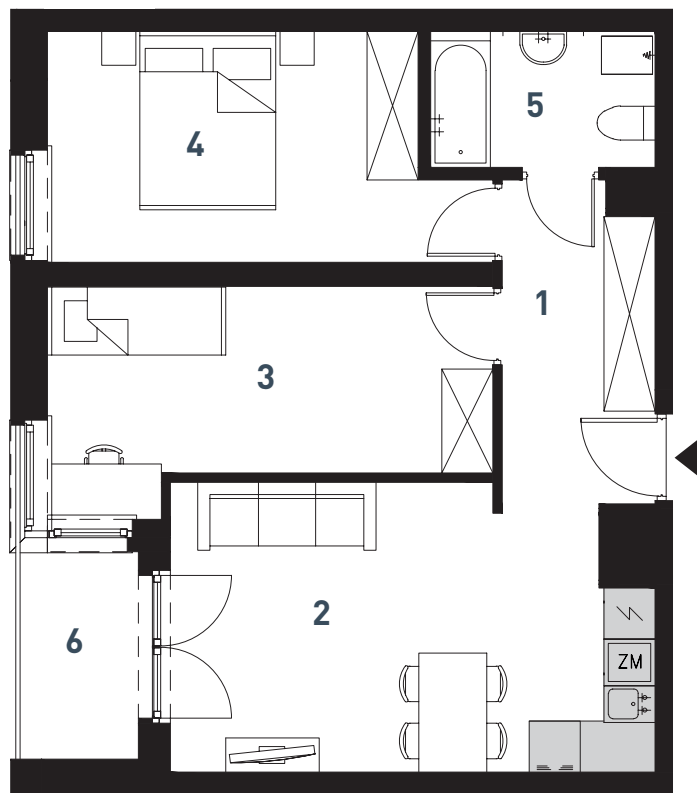

 Teligi 3

USYTUOWANIE MIESZKANIA  
W BUDYNKU:

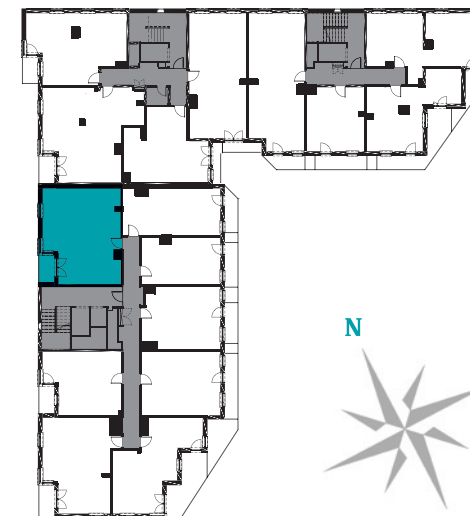

SKALA 1:90 

**Biuro Sprzedaży**  
**Buma Square Business Park**  
ul. Wadowicka 6 wejście 10 (atrium, parter)  
tel. +48 12 290 05 05 | e-mail: [biuro@buma.com.pl](mailto:biuro@buma.com.pl)

Niniejsza informacja nie stanowi oferty handlowej w rozumieniu art. 71 Kodeksu Cywilnego. Aranżacja mieszkania przedstawiona na rzucie jest przykładowa i może ulec zmianie. W trakcie realizacji mogą wystąpić niewielkie zmiany w stosunku do informacji zawartych w niniejszej karcie.

GRUPA  
**BUMA**