

[Mieszkanie] [32]


klatka schodowa: 1

ilość pokoi: 3

piętro: 4


powierzchnia w m²: 55,50


Nazwa pomieszczenia	Powierzchnia w m ²
1. Przedpokój	6,74
2. Pokój dzienny z aneksem kuchennym	19,26
3. Pokój 1	12,42
4. Pokój 2	12,86
5. Łazienka	4,22
Razem	55,50
6. Loggia	2,98

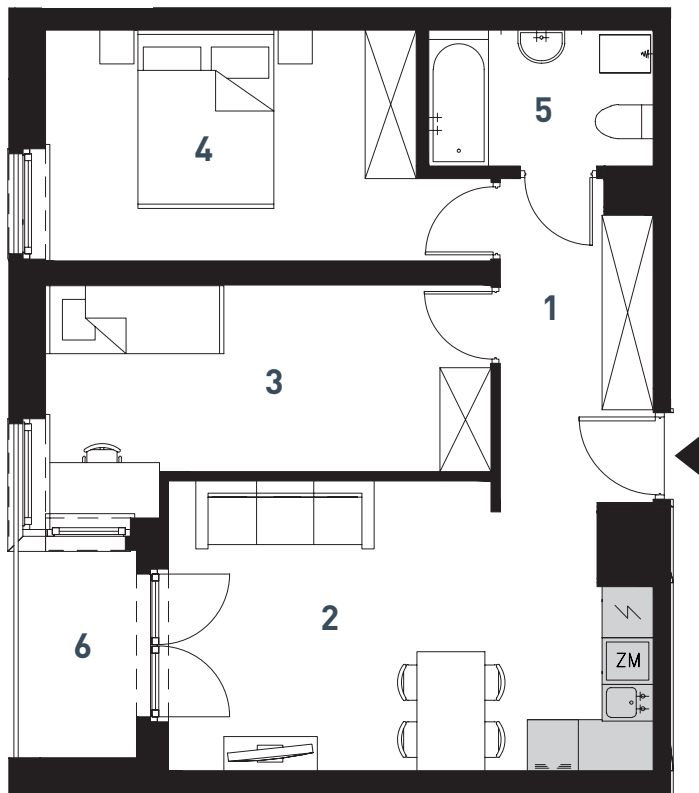

 Teligi 3

USYTUOWANIE MIESZKANIA
W BUDYNKU:

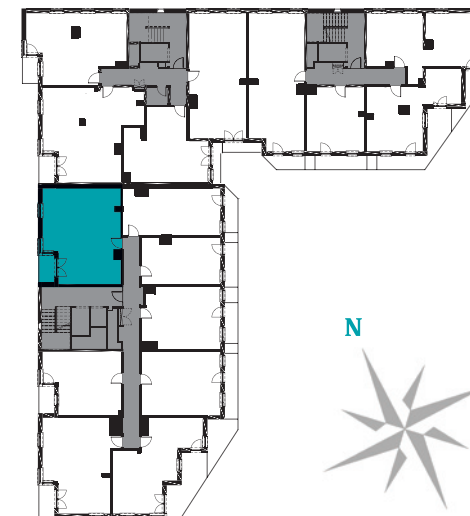

SKALA 1:90 

Biuro Sprzedaży
Buma Square Business Park
ul. Wadowicka 6 wejście 10 (atrium, parter)
tel. +48 12 290 05 05 | e-mail: biuro@buma.com.pl

Niniejsza informacja nie stanowi oferty handlowej w rozumieniu art. 71 Kodeksu Cywilnego. Aranżacja mieszkania przedstawiona na rzucie jest przykładowa i może ulec zmianie. W trakcie realizacji mogą wystąpić niewielkie zmiany w stosunku do informacji zawartych w niniejszej karcie.

GRUPA
BUMA