

[Mieszkanie] [38]


klatka schodowa: 1

ilość pokoi: 3

piętro: 5


powierzchnia w m²: 49,48


| Nazwa pomieszczenia | Powierzchnia w m ² |
|--------------------------------------|-------------------------------|
| 1. Przedpokój | 7,30 |
| 2. Pokój dzienny z aneksem kuchennym | 17,47 |
| 3. Pokój 1 | 10,33 |
| 4. Pokój 2 | 10,91 |
| 5. Łazienka | 3,47 |
| Razem | 49,48 |
| 6. Loggia | 3,38 |

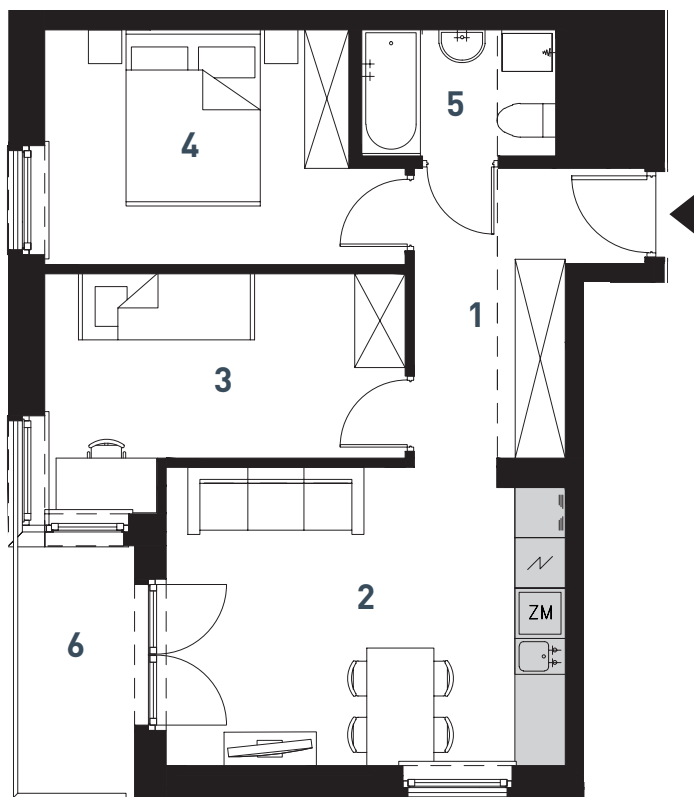

 Teligi 3

USYTUOWANIE MIESZKANIA
W BUDYNKU:

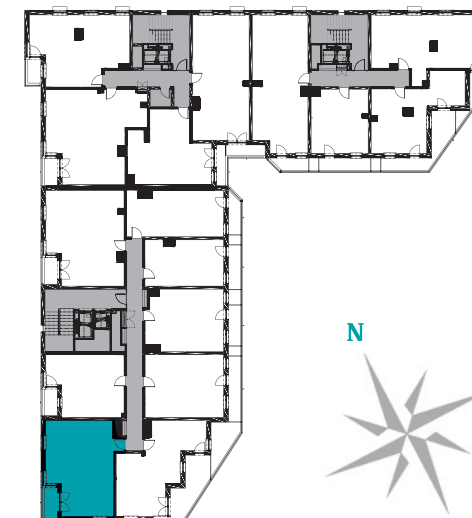

SKALA 1:90 

Biuro Sprzedaży
Buma Square Business Park
ul. Wadowicka 6 wejście 10 (atrium, parter)
tel. +48 12 290 05 05 | e-mail: biuro@buma.com.pl

Niniejsza informacja nie stanowi oferty handlowej w rozumieniu art. 71 Kodeksu Cywilnego. Aranżacja mieszkania przedstawiona na rzucie jest przykładowa i może ulec zmianie. W trakcie realizacji mogą wystąpić niewielkie zmiany w stosunku do informacji zawartych w niniejszej karcie.

GRUPA
BUMA