

[Mieszkanie] [6o]


klatka schodowa: 1

ilość pokoi: 2

piętro: 8


powierzchnia w m²: 37,42


Nazwa pomieszczenia	Powierzchnia w m ²
1. Przedpokój	3,31
2. Pokój dzienny z aneksem kuchennym	16,84
3. Pokój 1	13,12
4. Łazienka	4,15
Razem	37,42
5. Loggia	3,24

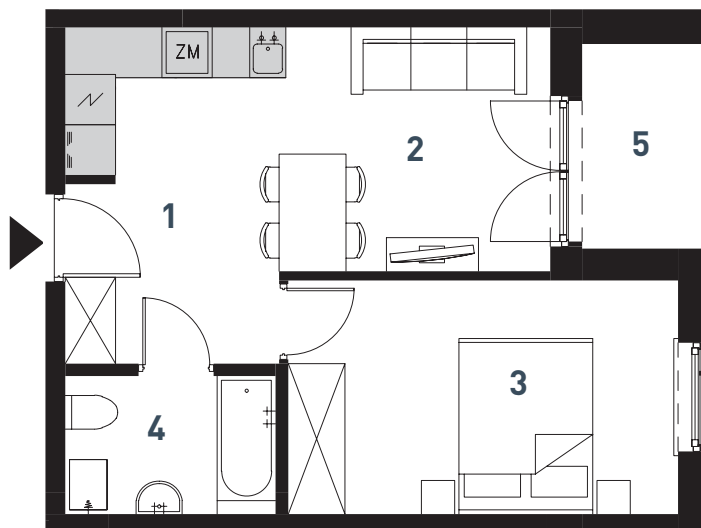

 Teligi 3

USYTUOWANIE MIESZKANIA
W BUDYNKU:

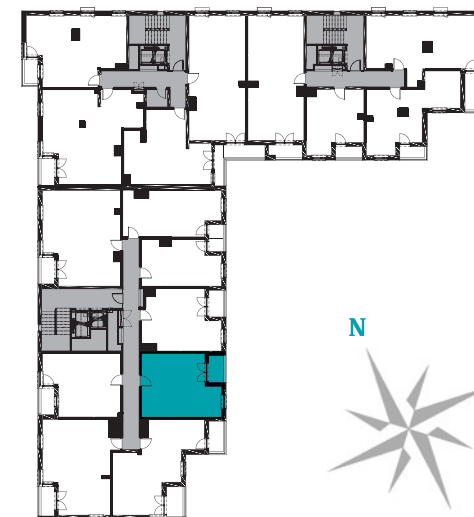

SKALA 1:90 

Biuro Sprzedaży
Buma Square Business Park
ul. Wadowicka 6 wejście 10 (atrium, parter)
tel. +48 12 290 05 05 | e-mail: biuro@buma.com.pl

Niniejsza informacja nie stanowi oferty handlowej w rozumieniu art. 71 Kodeksu Cywilnego. Aranżacja mieszkania przedstawiona na rzucie jest przykładowa i może ulec zmianie. W trakcie realizacji mogą wystąpić niewielkie zmiany w stosunku do informacji zawartych w niniejszej karcie.

GRUPA
BUMA