

[Mieszkanie] [65]


klatka schodowa: 1

ilość pokoi: 1

piętro: 9


powierzchnia w m²: 34,68


Nazwa pomieszczenia	Powierzchnia w m ²
1. Przedpokój	4,37
2. Łazienka	4,15
3. Kuchnia	4,45
4. Pokój dzienny	21,71
Razem	34,68
5. Balkon	1,45

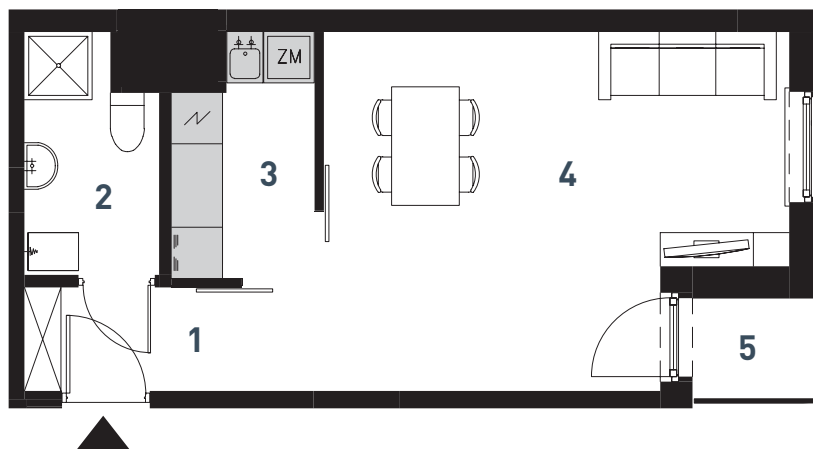

 Teligi 3

USYTUOWANIE MIESZKANIA
W BUDYNKU:

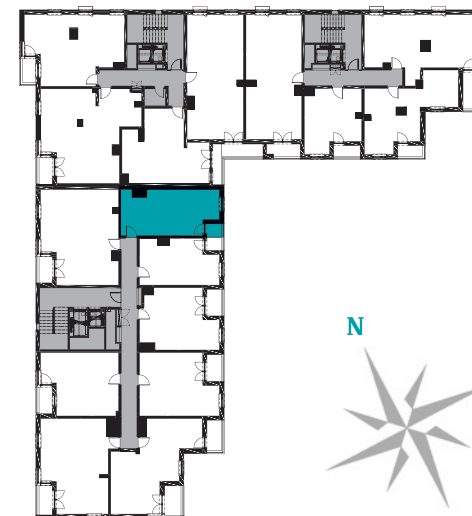

SKALA 1:90 

Biuro Sprzedaży
Buma Square Business Park
ul. Wadowicka 6 wejście 10 (atrium, parter)
tel. +48 12 290 05 05 | e-mail: biuro@buma.com.pl

Niniejsza informacja nie stanowi oferty handlowej w rozumieniu art. 71 Kodeksu Cywilnego. Aranżacja mieszkania przedstawiona na rzucie jest przykładowa i może ulec zmianie. W trakcie realizacji mogą wystąpić niewielkie zmiany w stosunku do informacji zawartych w niniejszej karcie.

GRUPA
BUMA