

[Mieszkanie] [69]


klatka schodowa: 1

ilość pokoi: 3

piętro: 9


powierzchnia w m²: 45,35


Nazwa pomieszczenia	Powierzchnia w m ²
1. Przedpokój	5,27
2. Łazienka	3,36
3. Pokój 2	9,02
4. Pokój 1	6,44
5. Pokój dzienny z aneksem kuchennym	21,26
Razem	45,35
6. Loggia	3,75
7. Loggia	3,91

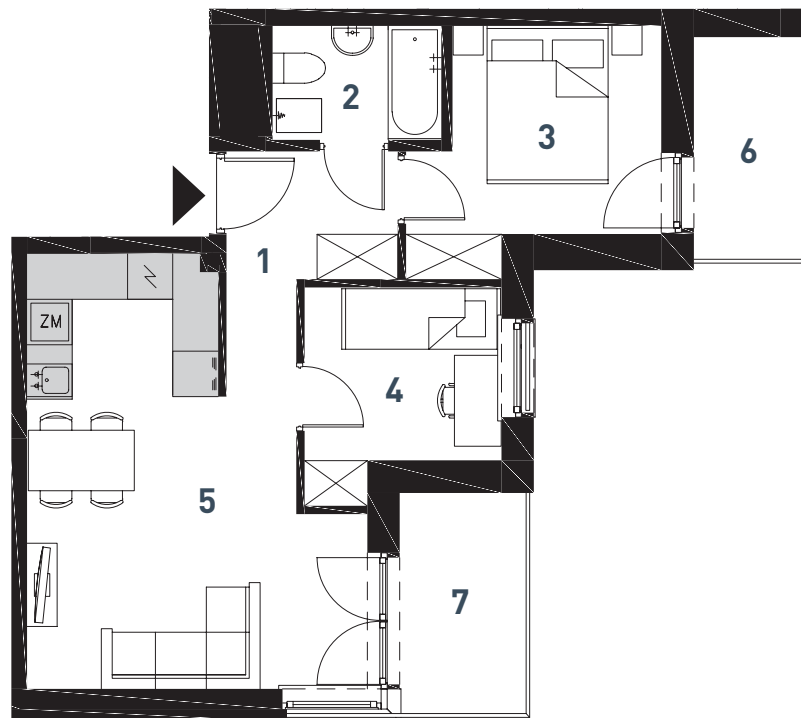

 Teligi 3

USYTUOWANIE MIESZKANIA
W BUDYNKU:

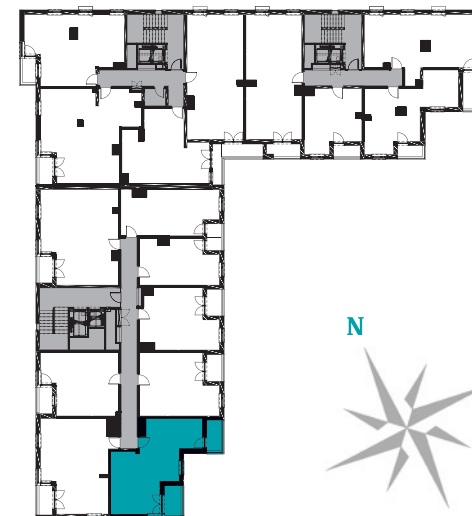

SKALA 1:90 

Biuro Sprzedaży
Buma Square Business Park
ul. Wadowicka 6 wejście 10 (atrium, parter)
tel. +48 12 290 05 05 | e-mail: biuro@buma.com.pl

Niniejsza informacja nie stanowi oferty handlowej w rozumieniu art. 71 Kodeksu Cywilnego. Aranżacja mieszkania przedstawiona na rzucie jest przykładowa i może ulec zmianie. W trakcie realizacji mogą wystąpić niewielkie zmiany w stosunku do informacji zawartych w niniejszej karcie.

GRUPA
BUMA