

[Mieszkanie] [75]


klatka schodowa: 1

ilość pokoi: 3

piętro: 10

powierzchnia w m²: 69,48


Nazwa pomieszczenia	Powierzchnia w m ²
1. Przedpokój	10,90
2. WC	2,00
3. Łazienka	4,17
4. Garderoba	2,21
5. Pokój 1	12,60
6. Pokój 2	10,80
7. Kuchnia	7,17
8. Pokój dzienny	19,63
Razem	69,48
9. Loggia	3,00
10. Loggia	3,00

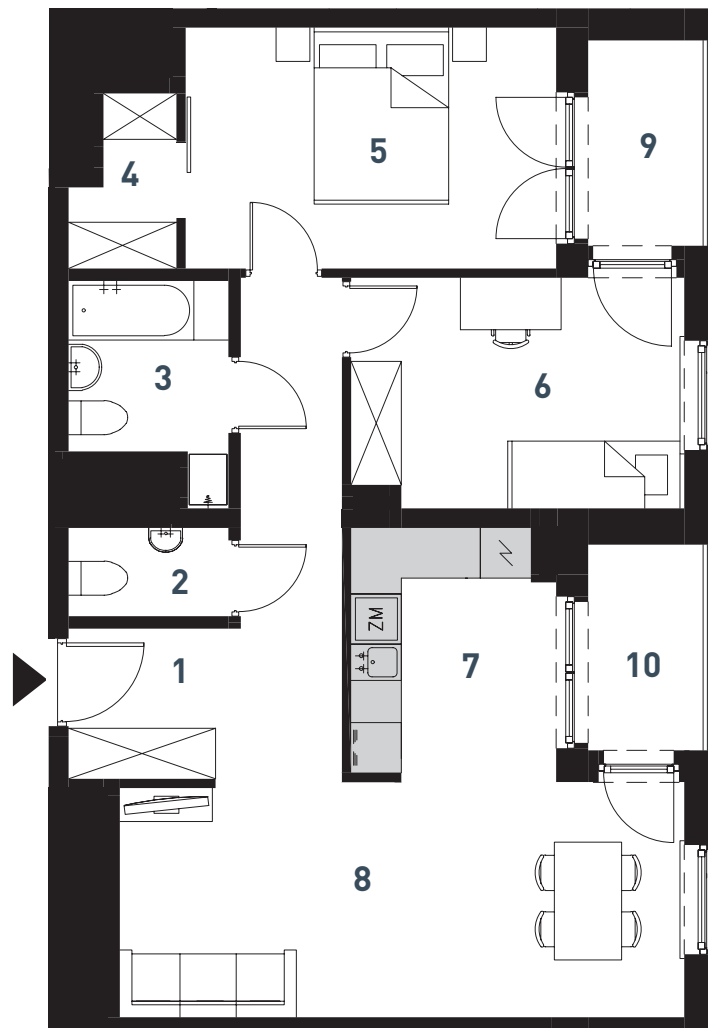

SKALA 1:90 

 Teligi 3

USYTUOWANIE MIESZKANIA
W BUDYNKU:

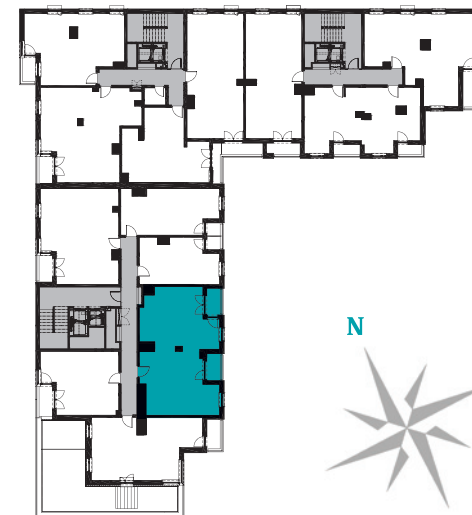

Biuro Sprzedaży
Buma Square Business Park
ul. Wadowicka 6 wejście 10 (atrium, parter)
tel. +48 12 290 05 05 | e-mail: biuro@buma.com.pl

Niniejsza informacja nie stanowi oferty handlowej w rozumieniu art. 71 Kodeksu Cywilnego. Aranżacja mieszkania przedstawiona na rzucie jest przykładowa i może ulec zmianie. W trakcie realizacji mogą wystąpić niewielkie zmiany w stosunku do informacji zawartych w niniejszej karcie.

GRUPA
BUMA