

[Mieszkanie] [76]


klatka schodowa: 1

ilość pokoi: 3

piętro: 10


powierzchnia w m²: 48,76

Nazwa pomieszczenia	Powierzchnia w m ²
1. Przedpokój	7,06
2. Łazienka	3,34
3. Pokój 1	8,28
4. Pokój 2	10,24
5. Pokój dzienny z aneksem kuchennym	19,84
Razem	48,76
6. Loggia	3,34
7. Taras	48,35

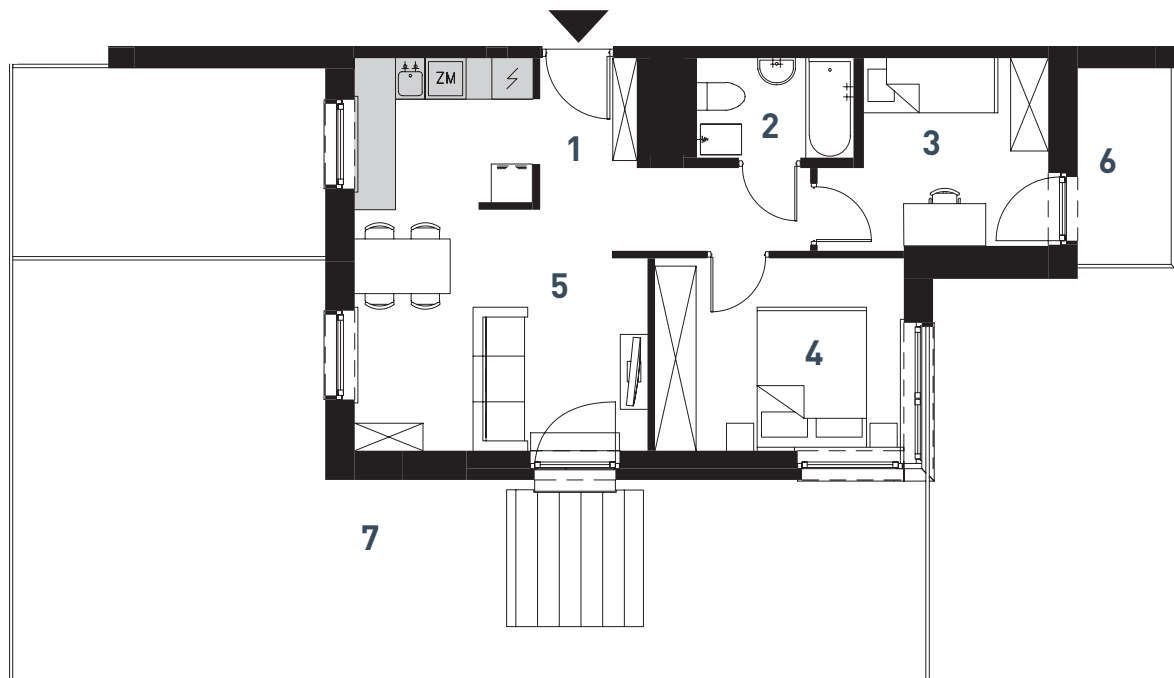

 Teligi 3

USYTUOWANIE MIESZKANIA
W BUDYNKU:

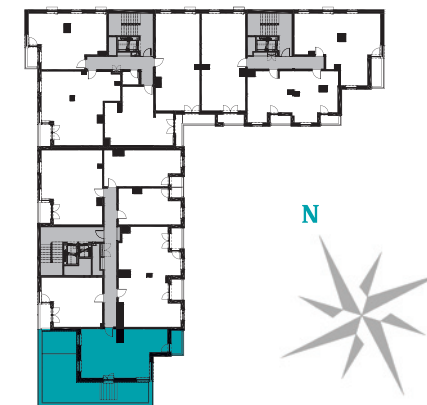

SKALA 1:110 

Biuro Sprzedaży
Buma Square Business Park
ul. Wadowicka 6 wejście 10 (atrium, parter)
tel. +48 12 290 05 05 | e-mail: biuro@buma.com.pl

Niniejsza informacja nie stanowi oferty handlowej w rozumieniu art. 71 Kodeksu Cywilnego. Aranżacja mieszkania przedstawiona na rzucie jest przykładowa i może ulec zmianie. W trakcie realizacji mogą wystąpić niewielkie zmiany w stosunku do informacji zawartych w niniejszej karcie.

GRUPA
BUMA