

[Mieszkanie] [77]


klatka schodowa: 1

ilość pokoi: 2

piętro: 10


powierzchnia w m²: 36,56


Nazwa pomieszczenia	Powierzchnia w m ²
1. Przedpokój	3,29
2. Łazienka	3,63
3. Pokój 1	8,91
4. Pokój dzienny z aneksem kuchennym	20,73
Razem	36,56
5. Balkon	3,39

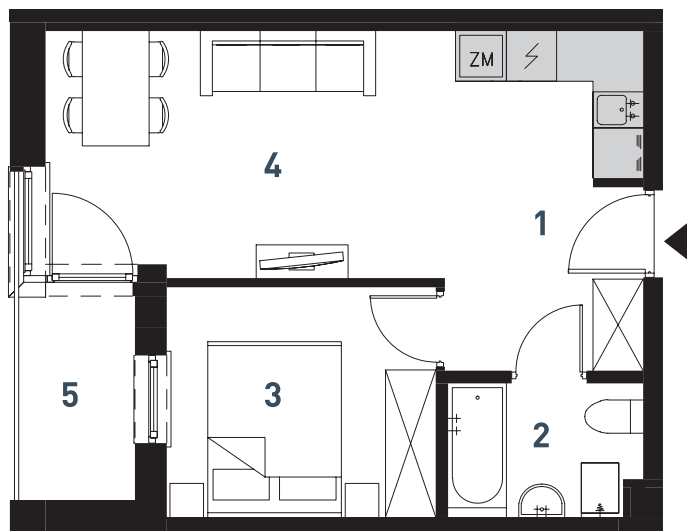

 Teligi 3

USYTUOWANIE MIESZKANIA
W BUDYNKU:

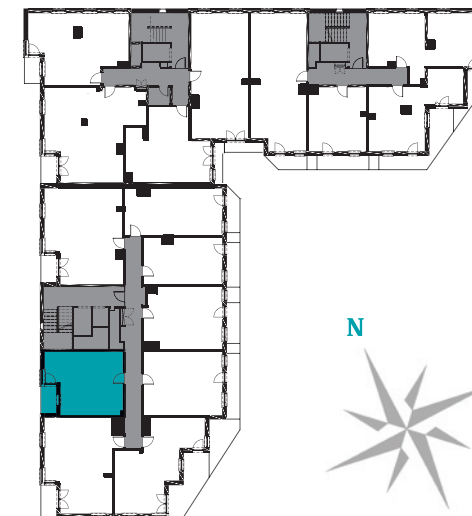

SKALA 1:90 

Biuro Sprzedaży
Buma Square Business Park
ul. Wadowicka 6 wejście 10 (atrium, parter)
tel. +48 12 290 05 05 | e-mail: biuro@buma.com.pl

Niniejsza informacja nie stanowi oferty handlowej w rozumieniu art. 71 Kodeksu Cywilnego. Aranżacja mieszkania przedstawiona na rzucie jest przykładowa i może ulec zmianie. W trakcie realizacji mogą wystąpić niewielkie zmiany w stosunku do informacji zawartych w niniejszej karcie.

GRUPA
BUMA