

[Mieszkanie] [80]


klatka schodowa: 1

ilość pokoi: 3

piętro: 11


powierzchnia w m²: 61,55


Nazwa pomieszczenia	Powierzchnia w m ²
1. Przedpokój	8,98
2. Kuchnia	6,58
3. Pokój dzienny	18,25
4. Pokój 1	8,74
5. Pokój 2	11,38
6. Łazienka	4,94
7. WC	1,76
8. Garderoba	0,92
Razem	61,55
9. Loggia	1,6
10. Loggia	3,00

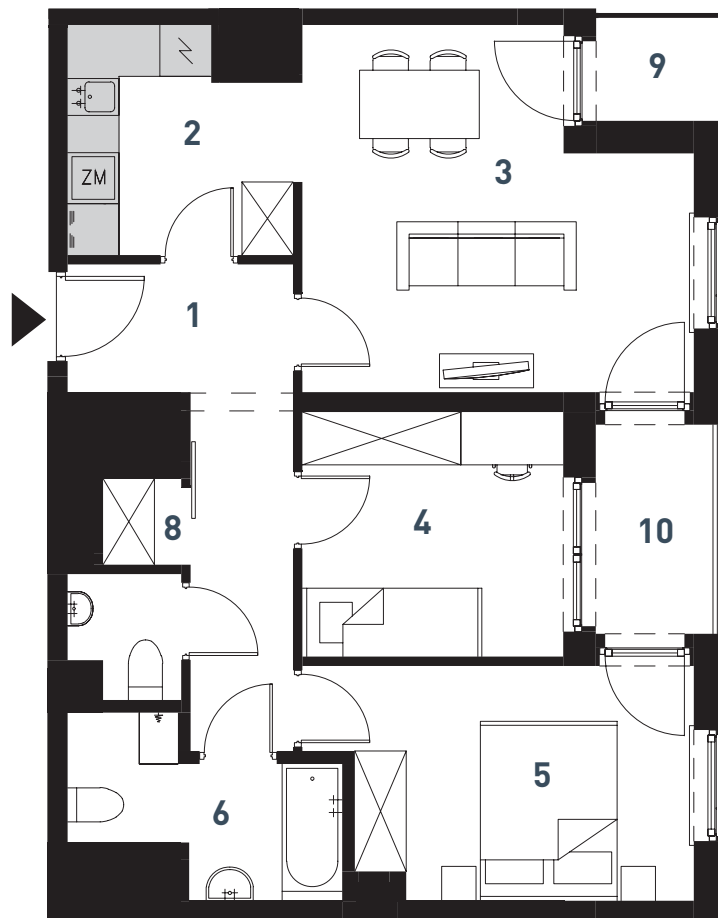

 Teligi 3

USYTUOWANIE MIESZKANIA
W BUDYNKU:

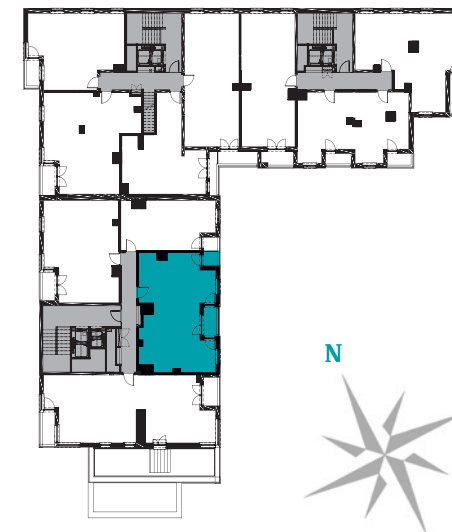

SKALA 1:90 

Biuro Sprzedaży
Buma Square Business Park
ul. Wadowicka 6 wejście 10 (atrium, parter)
tel. +48 12 290 05 05 | e-mail: biuro@buma.com.pl

Niniejsza informacja nie stanowi oferty handlowej w rozumieniu art. 71 Kodeksu Cywilnego. Aranżacja mieszkania przedstawiona na rzucie jest przykładowa i może ulec zmianie. W trakcie realizacji mogą wystąpić niewielkie zmiany w stosunku do informacji zawartych w niniejszej karcie.

GRUPA
BUMA