

# [Mieszkanie] [87]


klatka schodowa: 2


ilość pokoi: 3

piętro: 2

powierzchnia w m<sup>2</sup>: 55,03


Nazwa pomieszczenia	Powierzchnia w m <sup>2</sup>
1. Przedpokój	7,57
2. Pokój 1	8,70
3. Pokój 2	10,88
4. Łazienka	4,21
5. Pokój dzienny z aneksem kuchennym	21,71
6. WC	1,96
<b>Razem</b>	<b>55,03</b>
7. Loggia	3,38

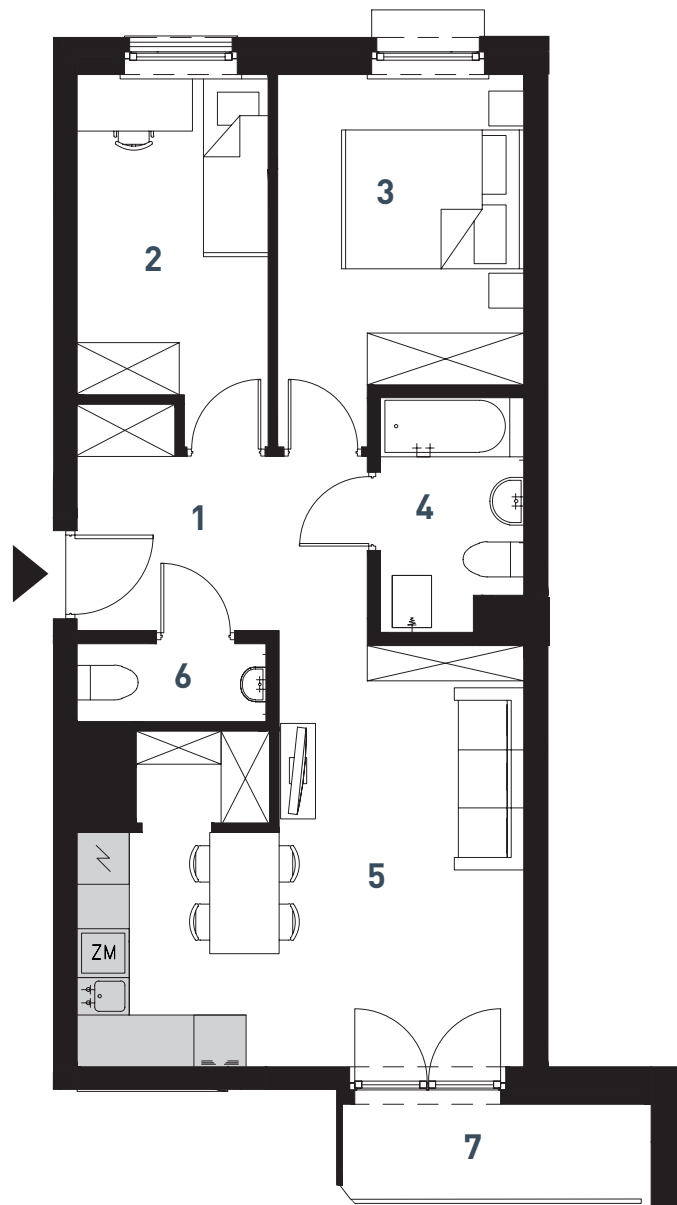

SKALA 1:90 

 Teligi 3

USYTUOWANIE MIESZKANIA  
W BUDYNKU:

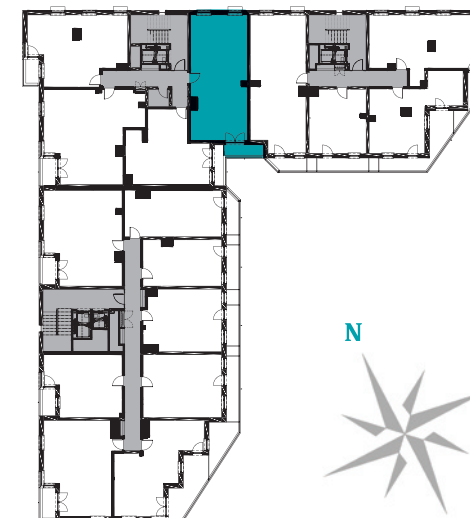

**Biuro Sprzedaży**  
**Buma Square Business Park**  
ul. Wadowicka 6 wejście 10 (atrium, parter)  
tel. +48 12 290 05 05 | e-mail: [biuro@buma.com.pl](mailto:biuro@buma.com.pl)

Niniejsza informacja nie stanowi oferty handlowej w rozumieniu art. 71 Kodeksu Cywilnego. Aranżacja mieszkania przedstawiona na rzucie jest przykładowa i może ulec zmianie. W trakcie realizacji mogą wystąpić niewielkie zmiany w stosunku do informacji zawartych w niniejszej karcie.

GRUPA  
**BUMA**