

[Mieszkanie] [92]


klatka schodowa: 2

ilość pokoi: 1

piętro: 3


powierzchnia w m²: 40,79

Nazwa pomieszczenia	Powierzchnia w m ²
1. Przedpokój	6,37
2. Pokój dzienny	22,70
3. Kuchnia	7,81
4. Łazienka	3,91
Razem	40,79
5. Loggia	3,11

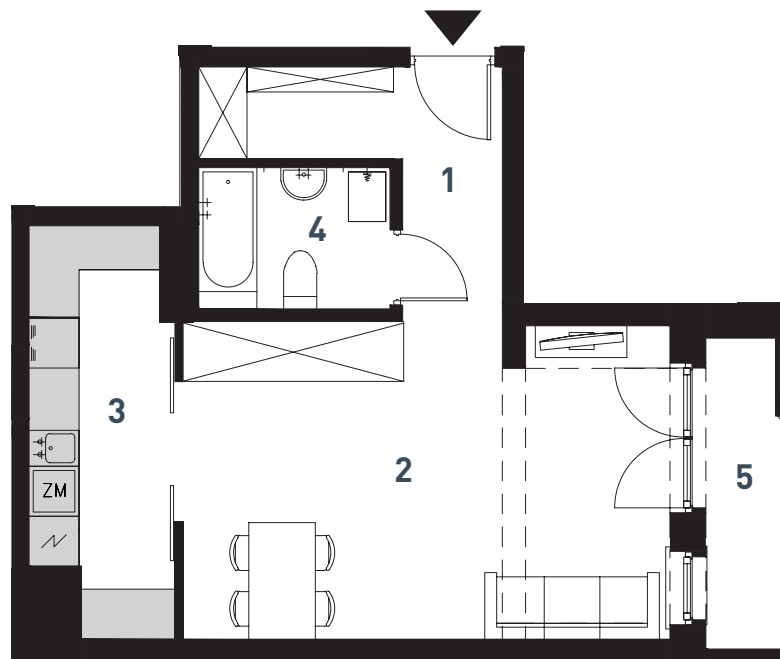

 Teligi 3

USYTUOWANIE MIESZKANIA
W BUDYNKU:

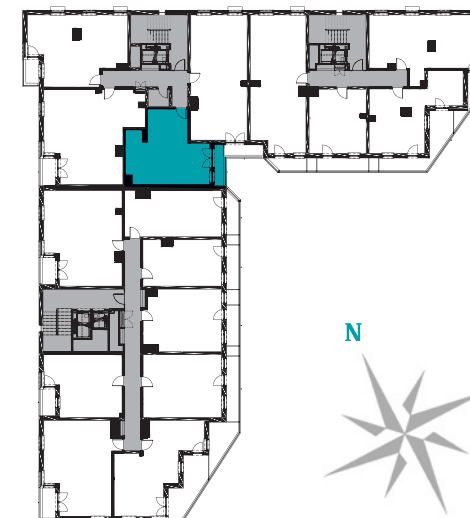

SKALA 1:90 

Biuro Sprzedaży
Buma Square Business Park
ul. Wadowicka 6 wejście 10 (atrium, parter)
tel. +48 12 290 05 05 | e-mail: biuro@buma.com.pl

Niniejsza informacja nie stanowi oferty handlowej w rozumieniu art. 71 Kodeksu Cywilnego. Aranżacja mieszkania przedstawiona na rzucie jest przykładowa i może ulec zmianie. W trakcie realizacji mogą wystąpić niewielkie zmiany w stosunku do informacji zawartych w niniejszej karcie.

GRUPA
BUMA