

[Mieszkanie] [93]


klatka schodowa: 2

ilość pokoi: 3

piętro: 3


powierzchnia w m²: 61,02


Nazwa pomieszczenia	Powierzchnia w m ²
1. Przedpokój	9,99
2. Garderoba	3,47
3. Łazienka	4,92
4. Pokój dzienny z aneksem kuchennym	20,09
5. Pokój 1	9,06
6. WC	1,28
7. Pokój 2	10,60
8. Garderoba	1,61
Razem	61,02
9. Loggia	3,10

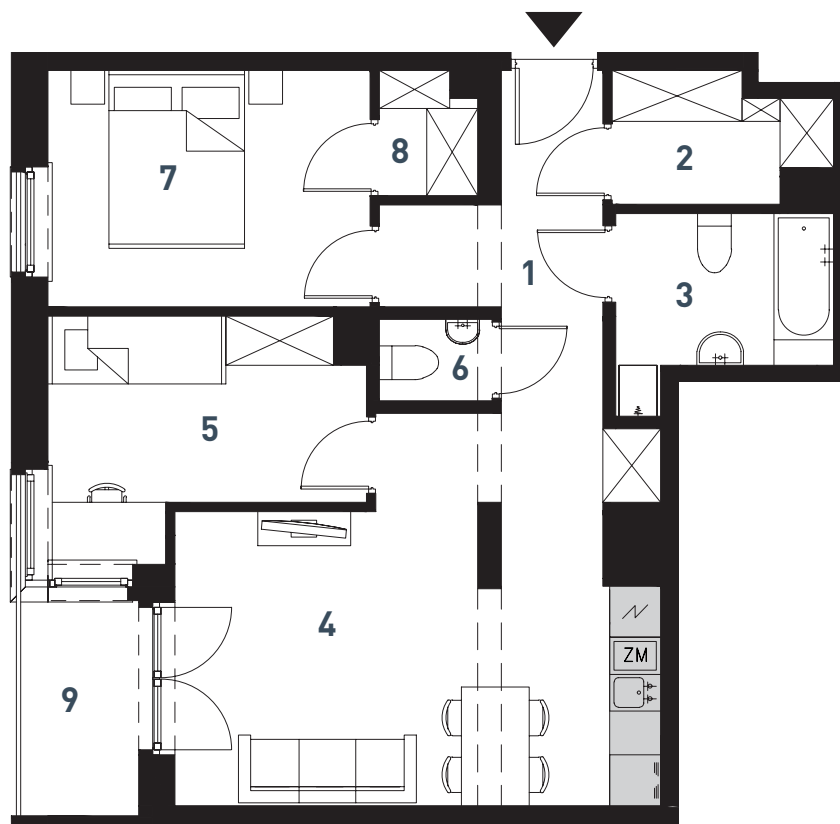

 Teligi 3

USYTUOWANIE MIESZKANIA
W BUDYNKU:

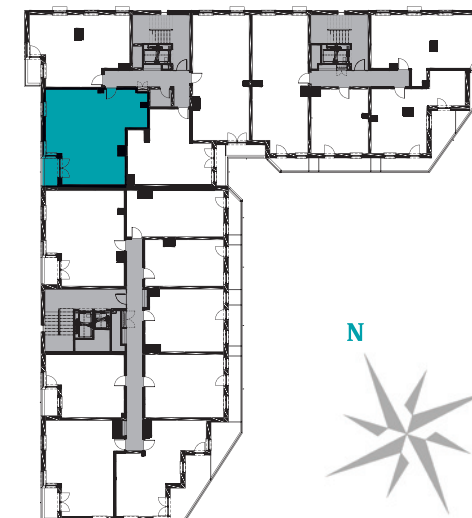

SKALA 1:90 

Biuro Sprzedaży
Buma Square Business Park
ul. Wadowicka 6 wejście 10 (atrium, parter)
tel. +48 12 290 05 05 | e-mail: biuro@buma.com.pl

Niniejsza informacja nie stanowi oferty handlowej w rozumieniu art. 71 Kodeksu Cywilnego. Aranżacja mieszkania przedstawiona na rzucie jest przykładowa i może ulec zmianie. W trakcie realizacji mogą wystąpić niewielkie zmiany w stosunku do informacji zawartych w niniejszej karcie.

GRUPA
BUMA